




- LEGENDA**
- Cunetta
 - Zanella
 - Muro
 - Canale
 - Barriera di sicurezza
 - Ringhiera
 - Recinzione
 - Marciapiede
 - Gabbionata
 - Palo illuminazione stradale
 - Area dissestata

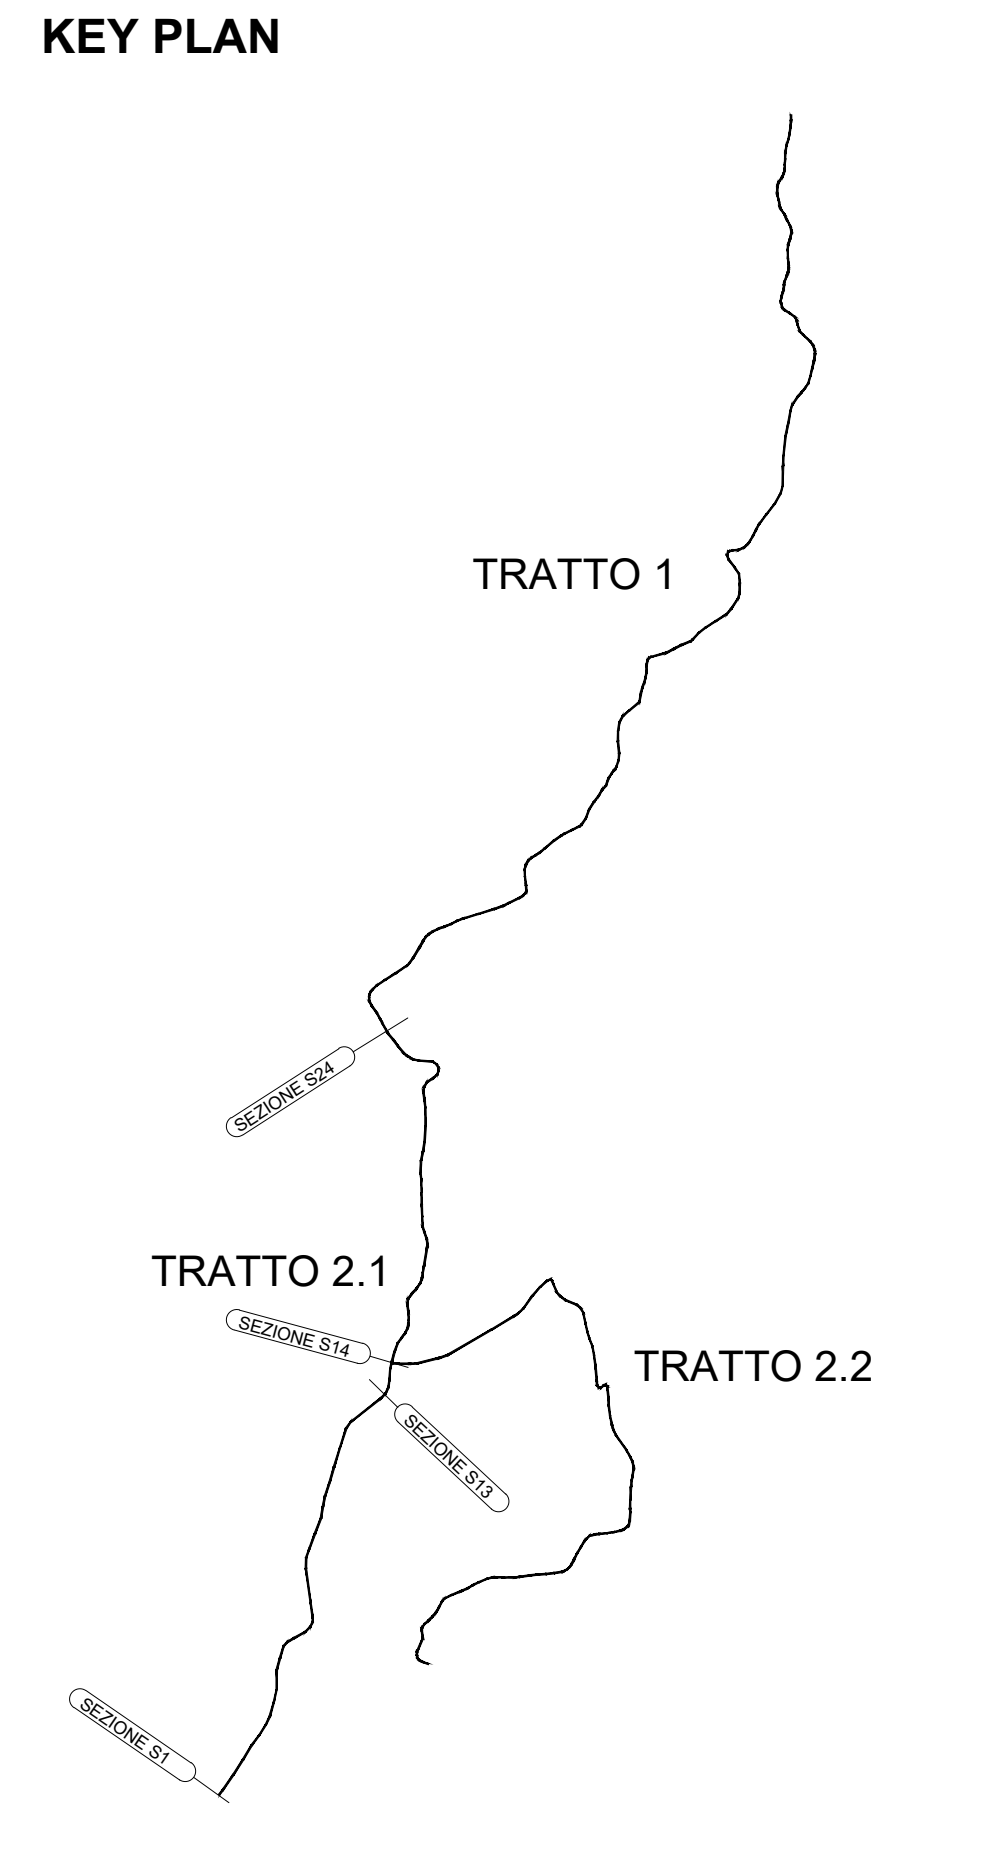



COMUNE DI CALABRITTO
Provincia di Avellino



COMUNE DI SENERCHIA
Provincia di Avellino



Completamento del programma per la messa in sicurezza e il rammagliamento della rete stradale in Campania
D.G.R. N.428 del 19/07/2023

COMMITTENTE
Comune di Calabritto (*Capofila*) e Comune di Senerchia

PROGETTO
Lavori di manutenzione straordinaria e riqualificazione strada di collegamento Calabritto-Senerchia

ELABORATO INQ08.1	PLANIMETRIA DELLO STATO DI FATTO Tratto 2.1 - Comune di Senerchia	Scala 1:1.000
PROGETTISTA ING. DATA Settembre 2024		RESPONSABILE DEL PROCEDIMENTO ING.