



Altezze: 1:500
Lunghezze: 1:2000

 

COMUNE DI SENERCHIA
Provincia di Avellino

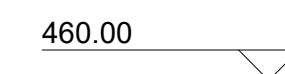

**Completamento del programma per la messa in sicurezza e
il rammagliamento della rete stradale in Campania
D.G.R. N.428 del 19/07/2023**

PROGETTO

**Lavori di manutenzione straordinaria e
riqualificazione strada di collegamento
Calabritto-Senerchia**

PROGETTISTA	RESPONSABILE DEL PROCEDIMENTO
-------------	-------------------------------

DATA

ING