



Sezione S1

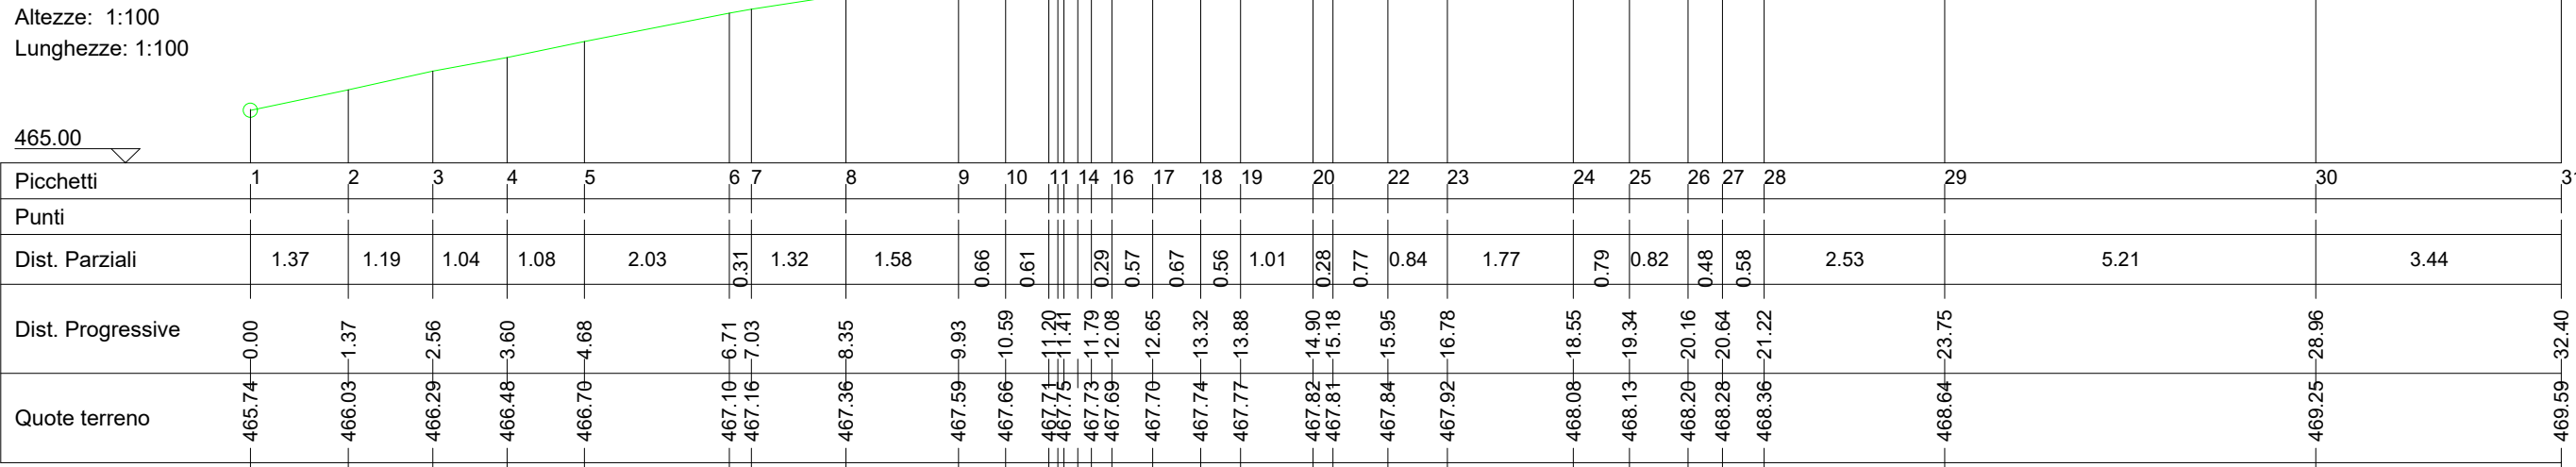


Strada


Sezione S2

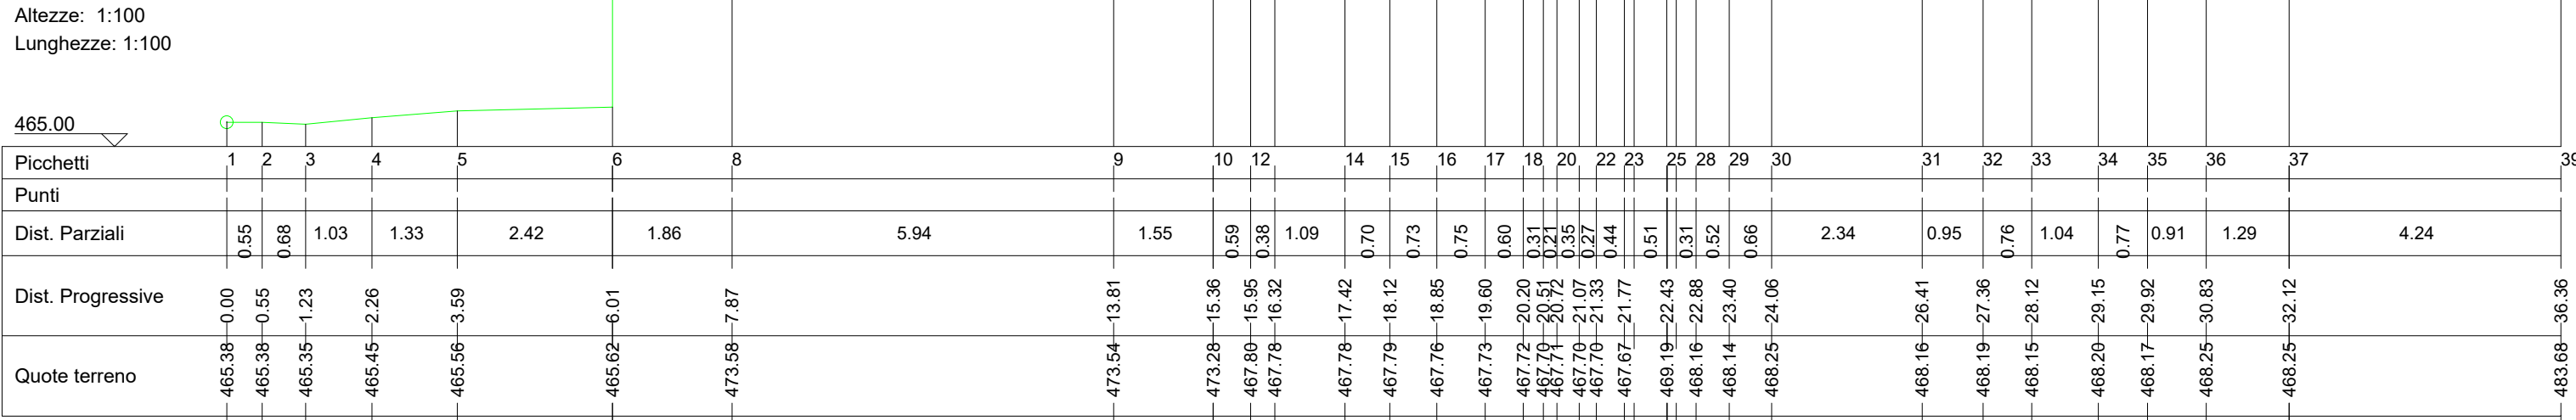


Sezione S3

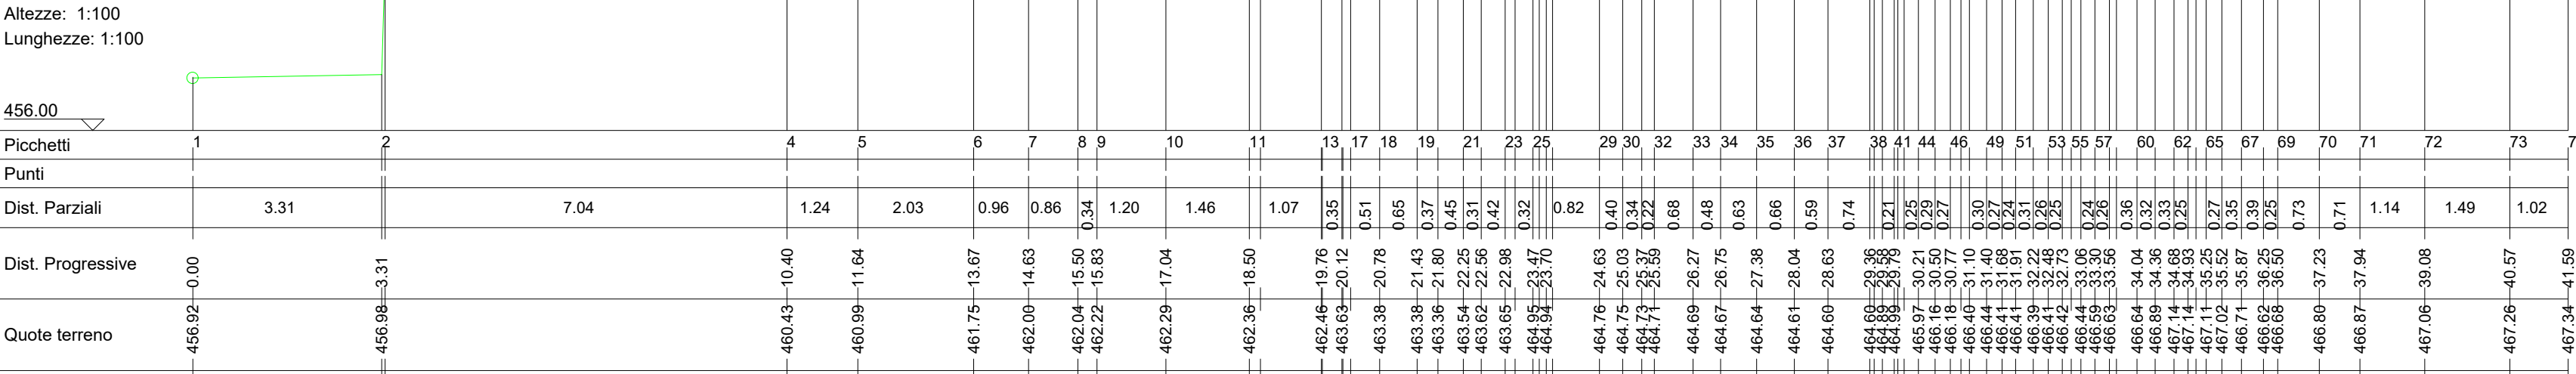

Sezione S4

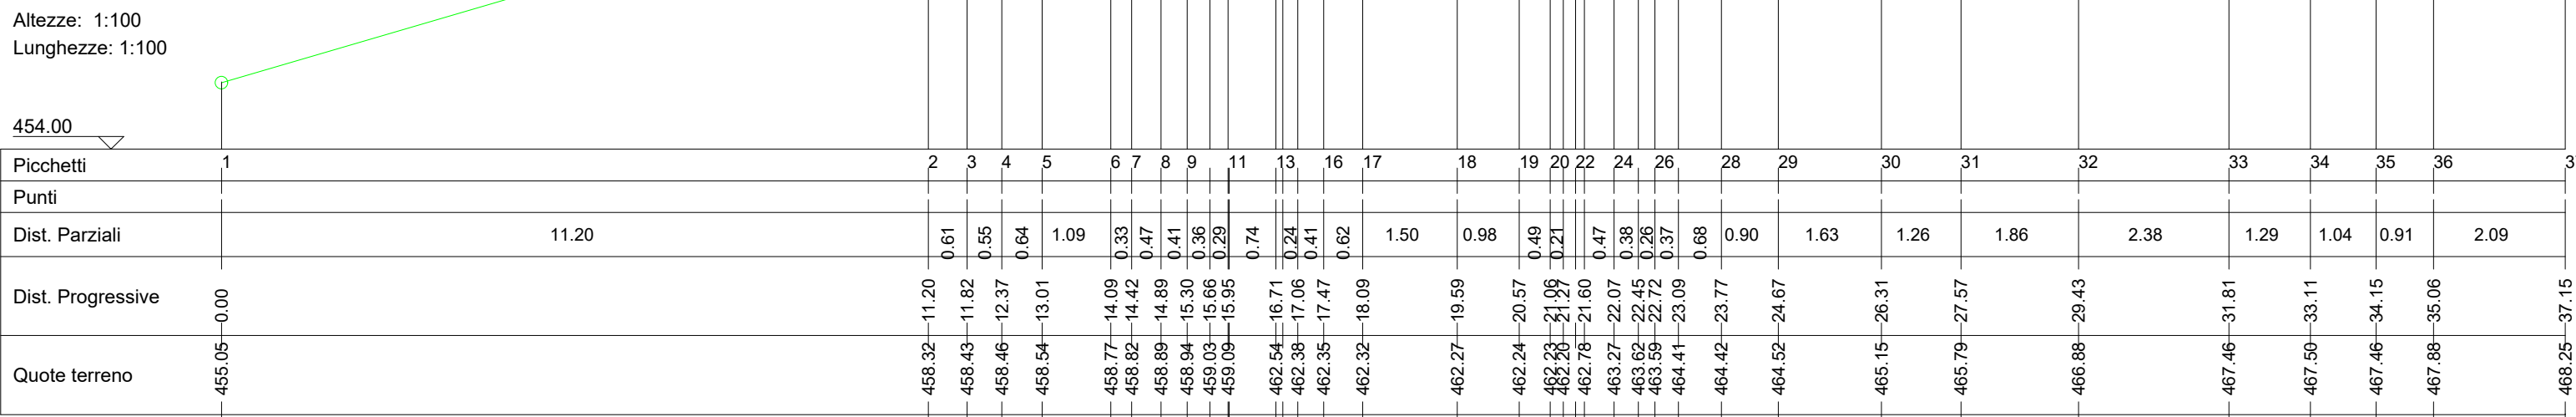

Sezione S5

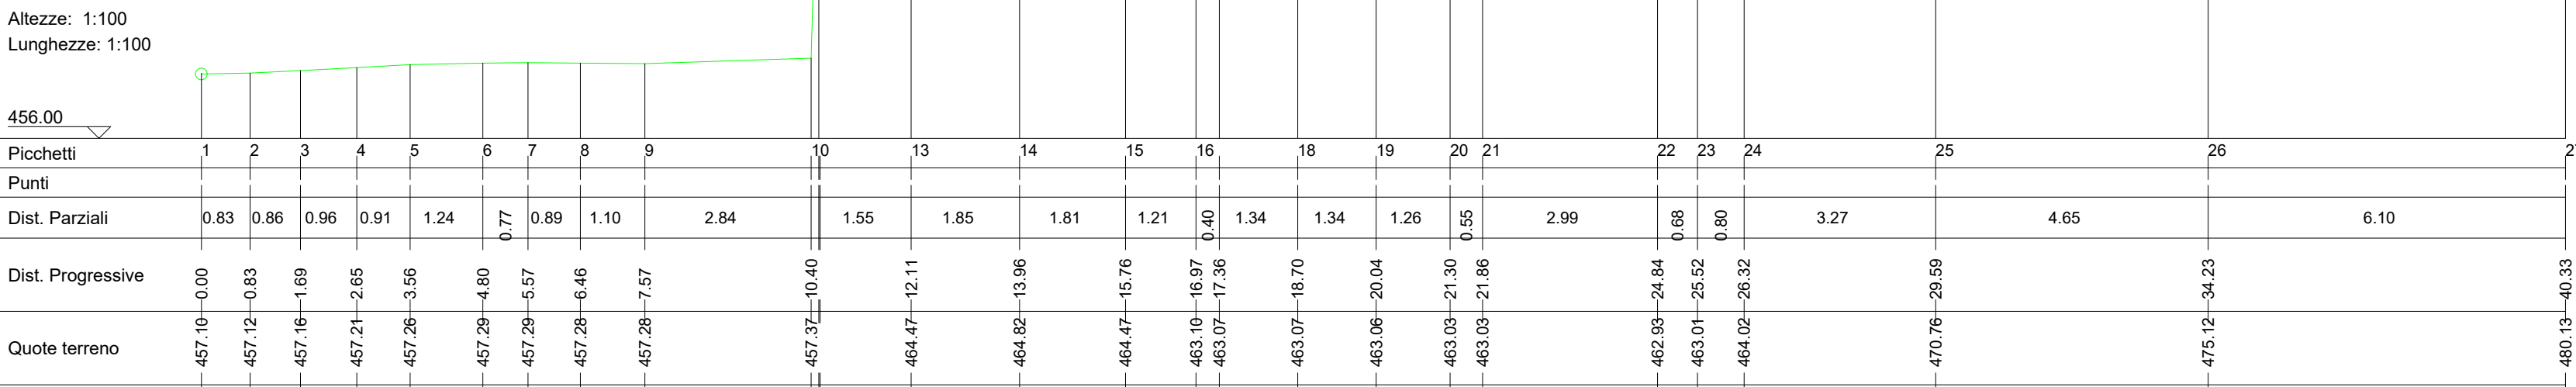

Sezione S6

