



Sezione S23

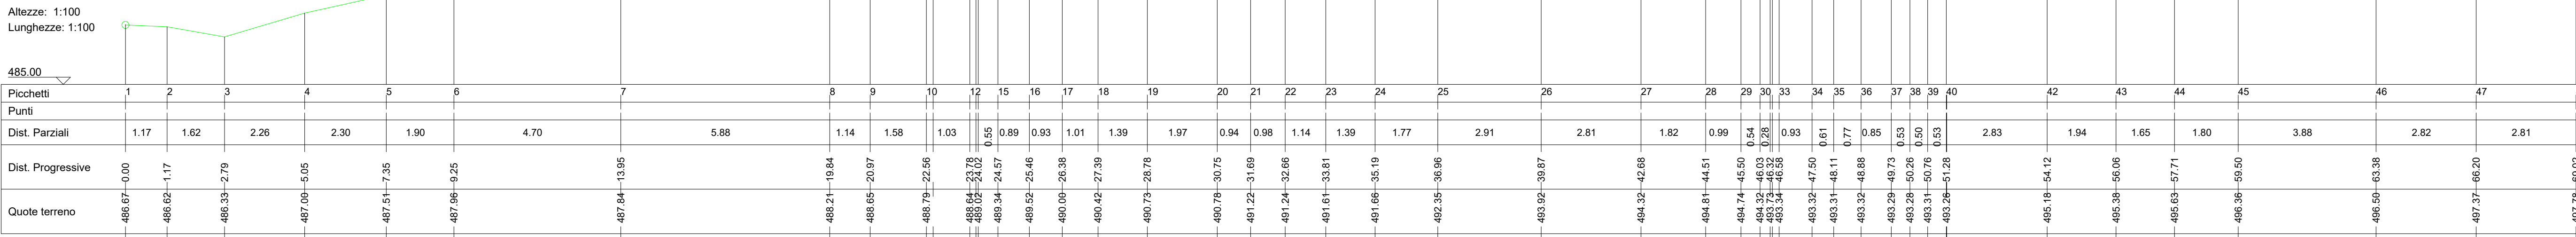

Sezione S24

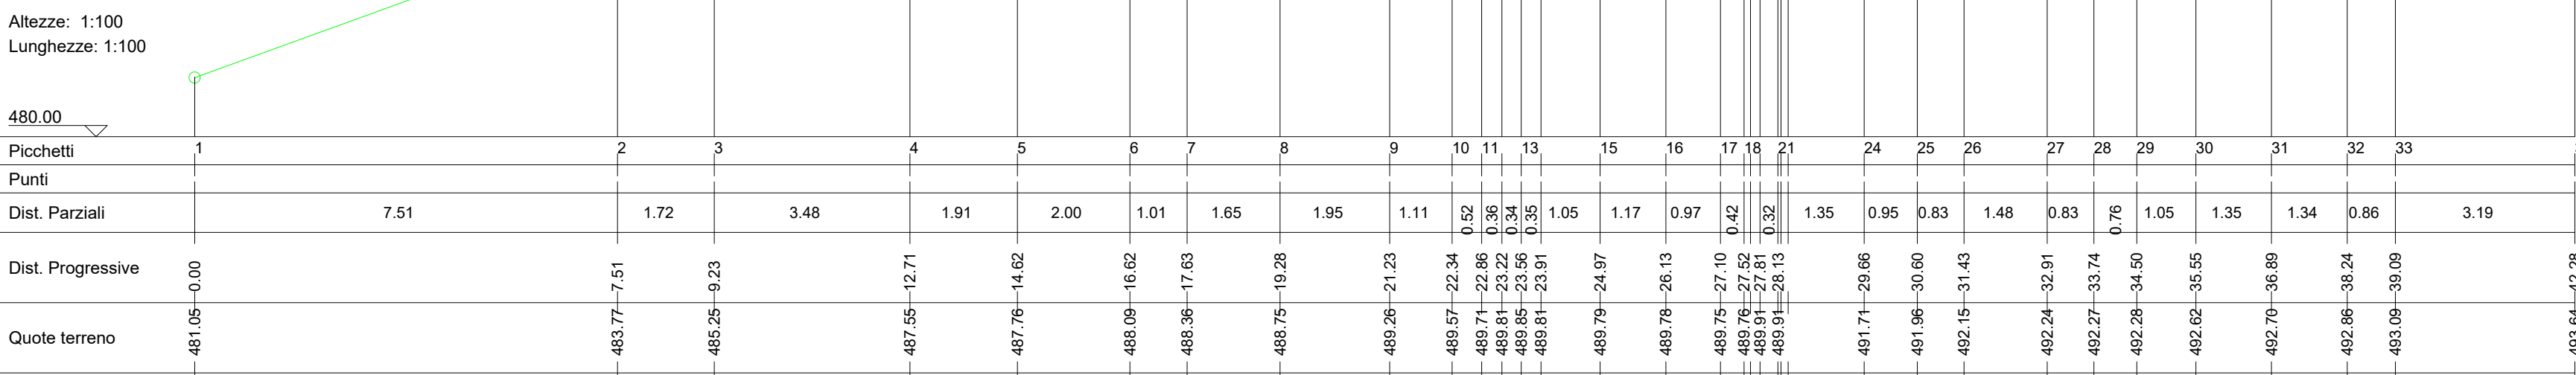

Sezione S25

