
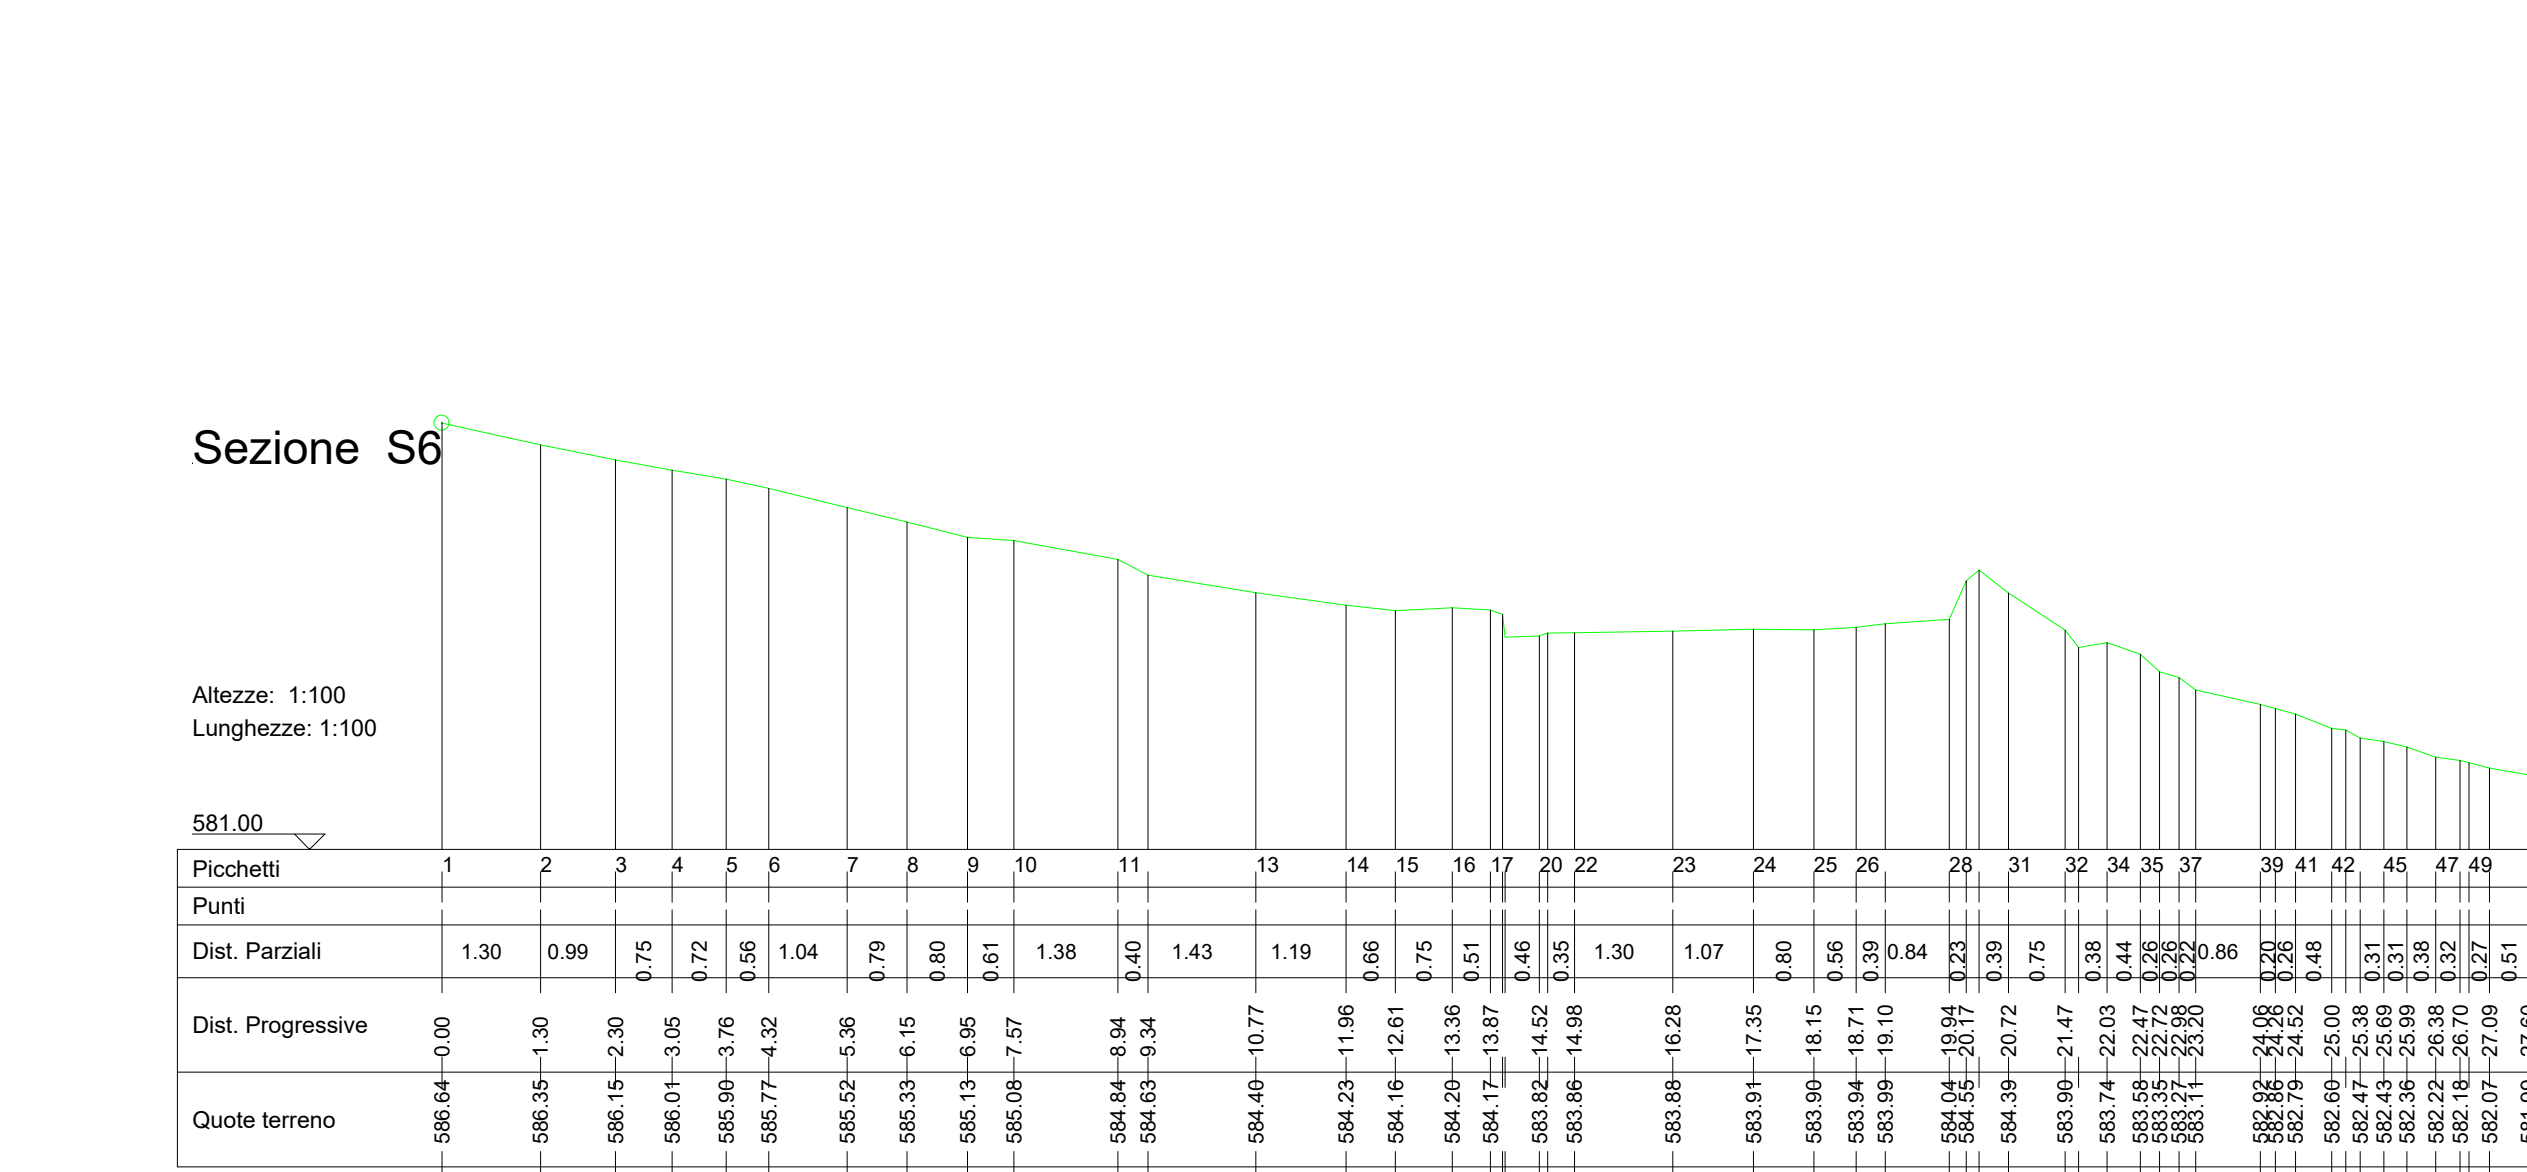
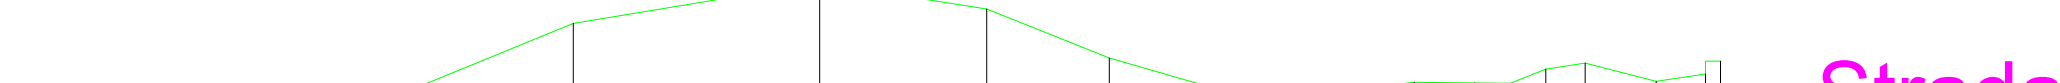
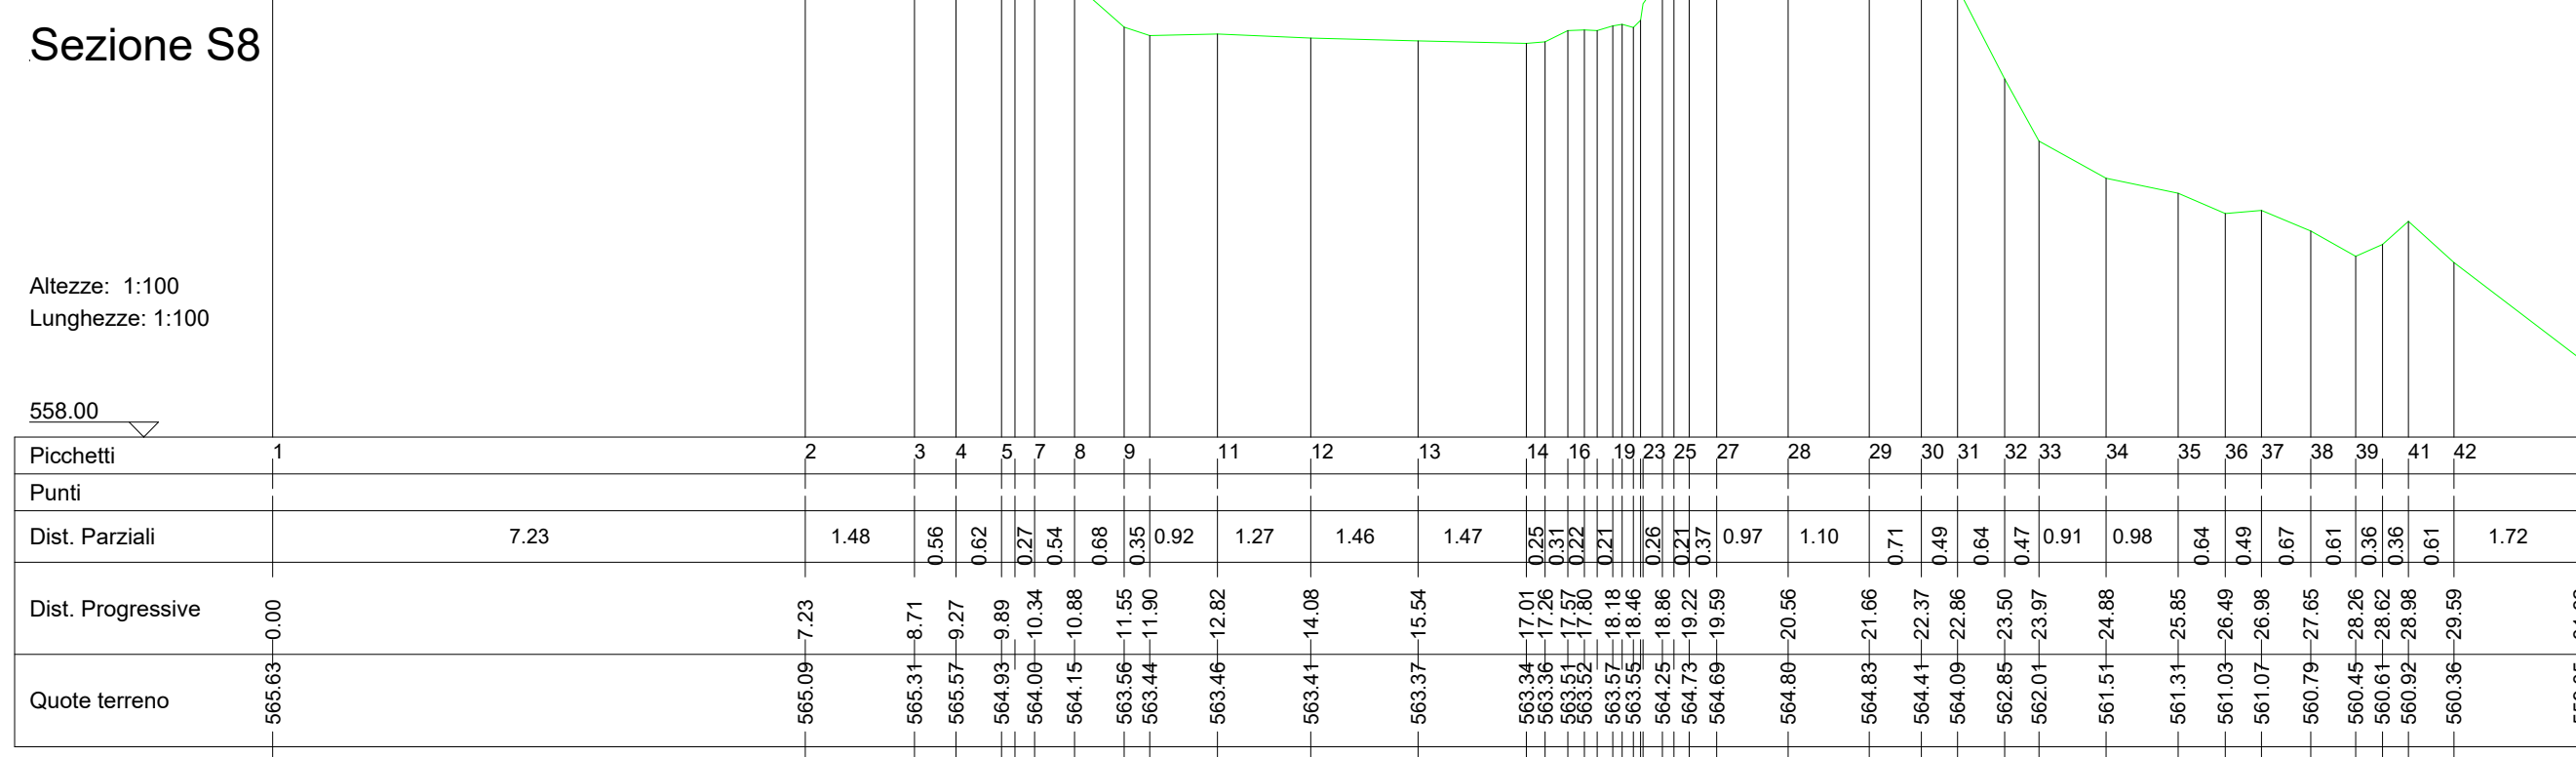
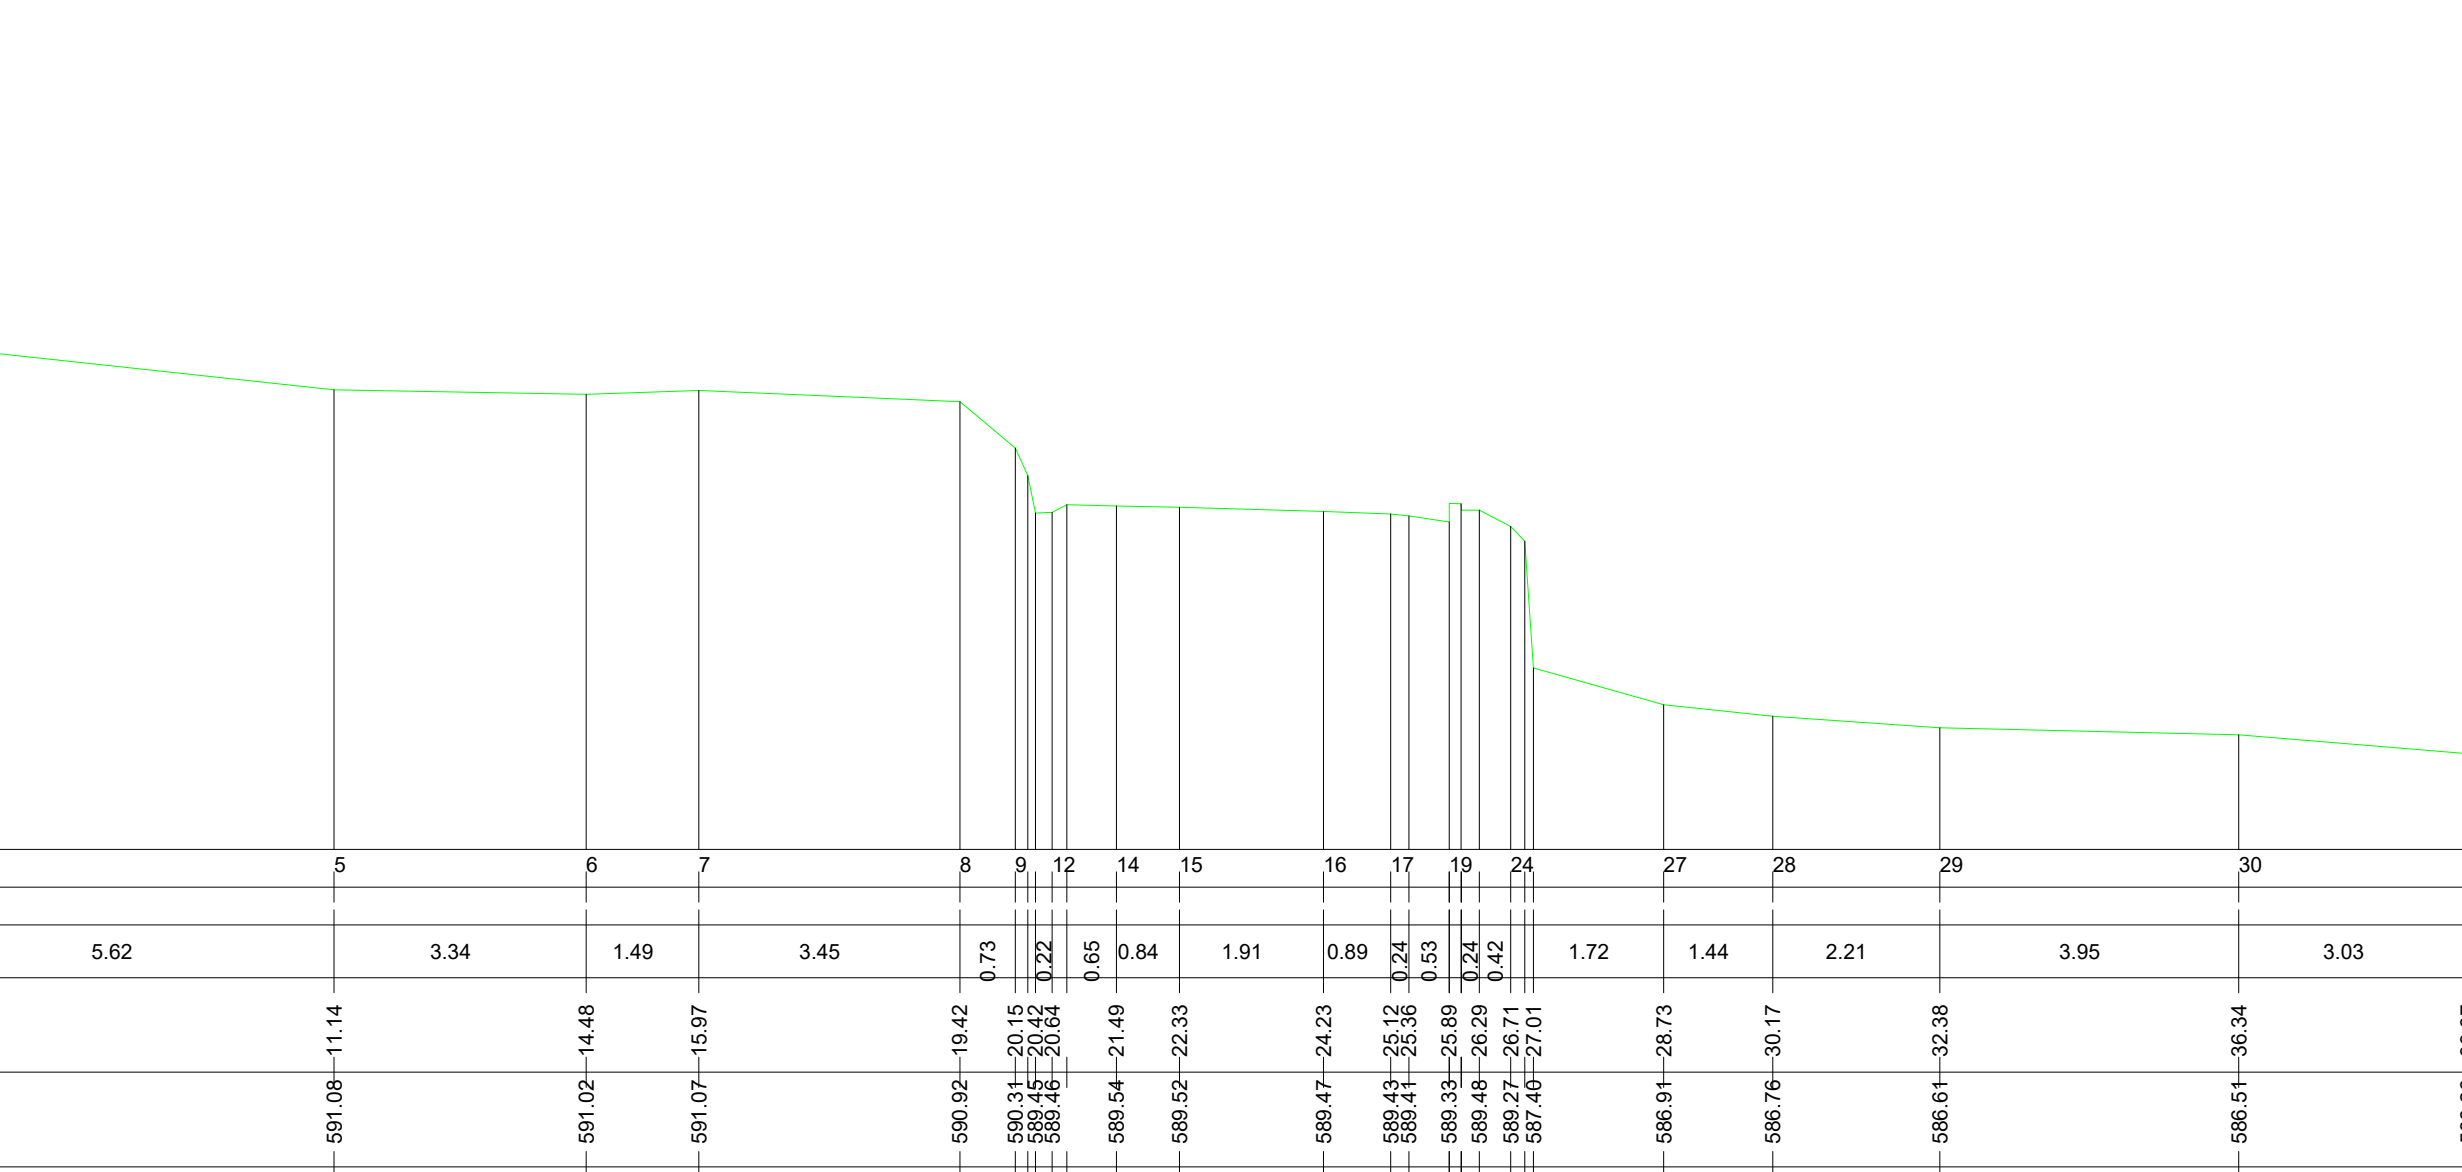
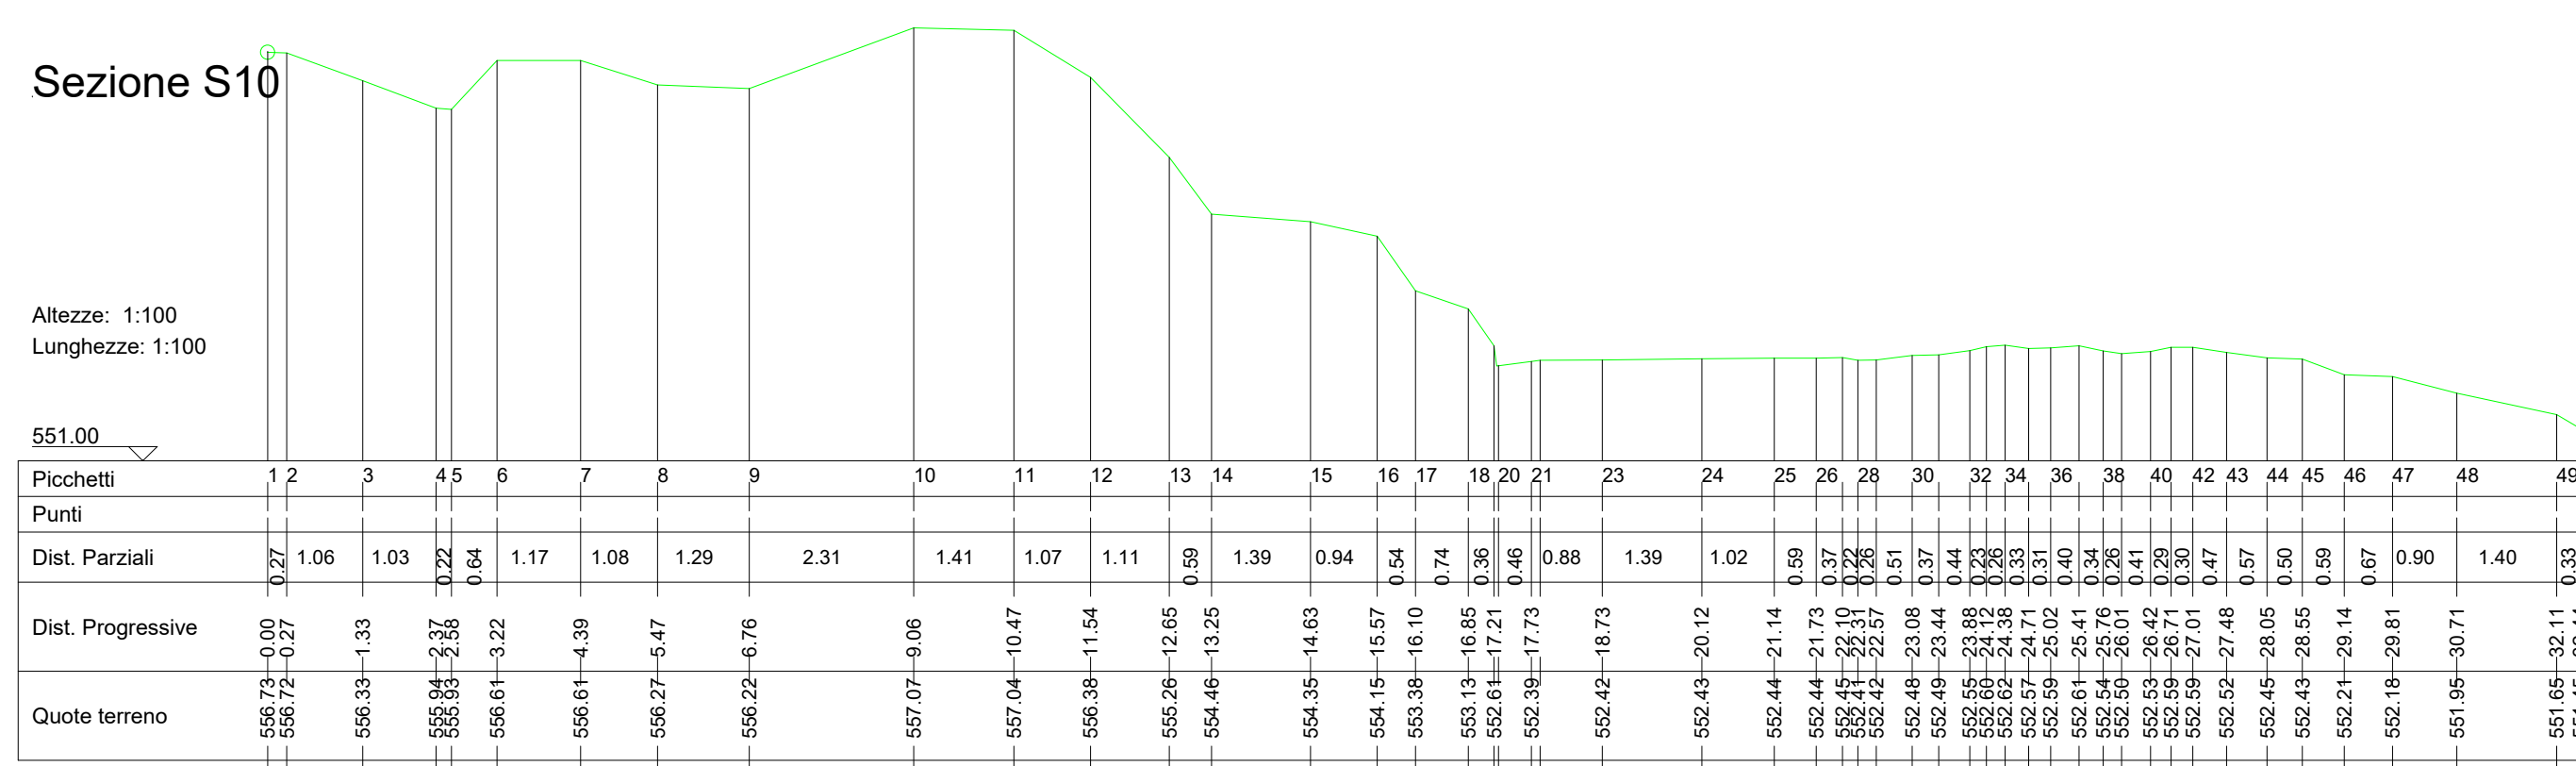


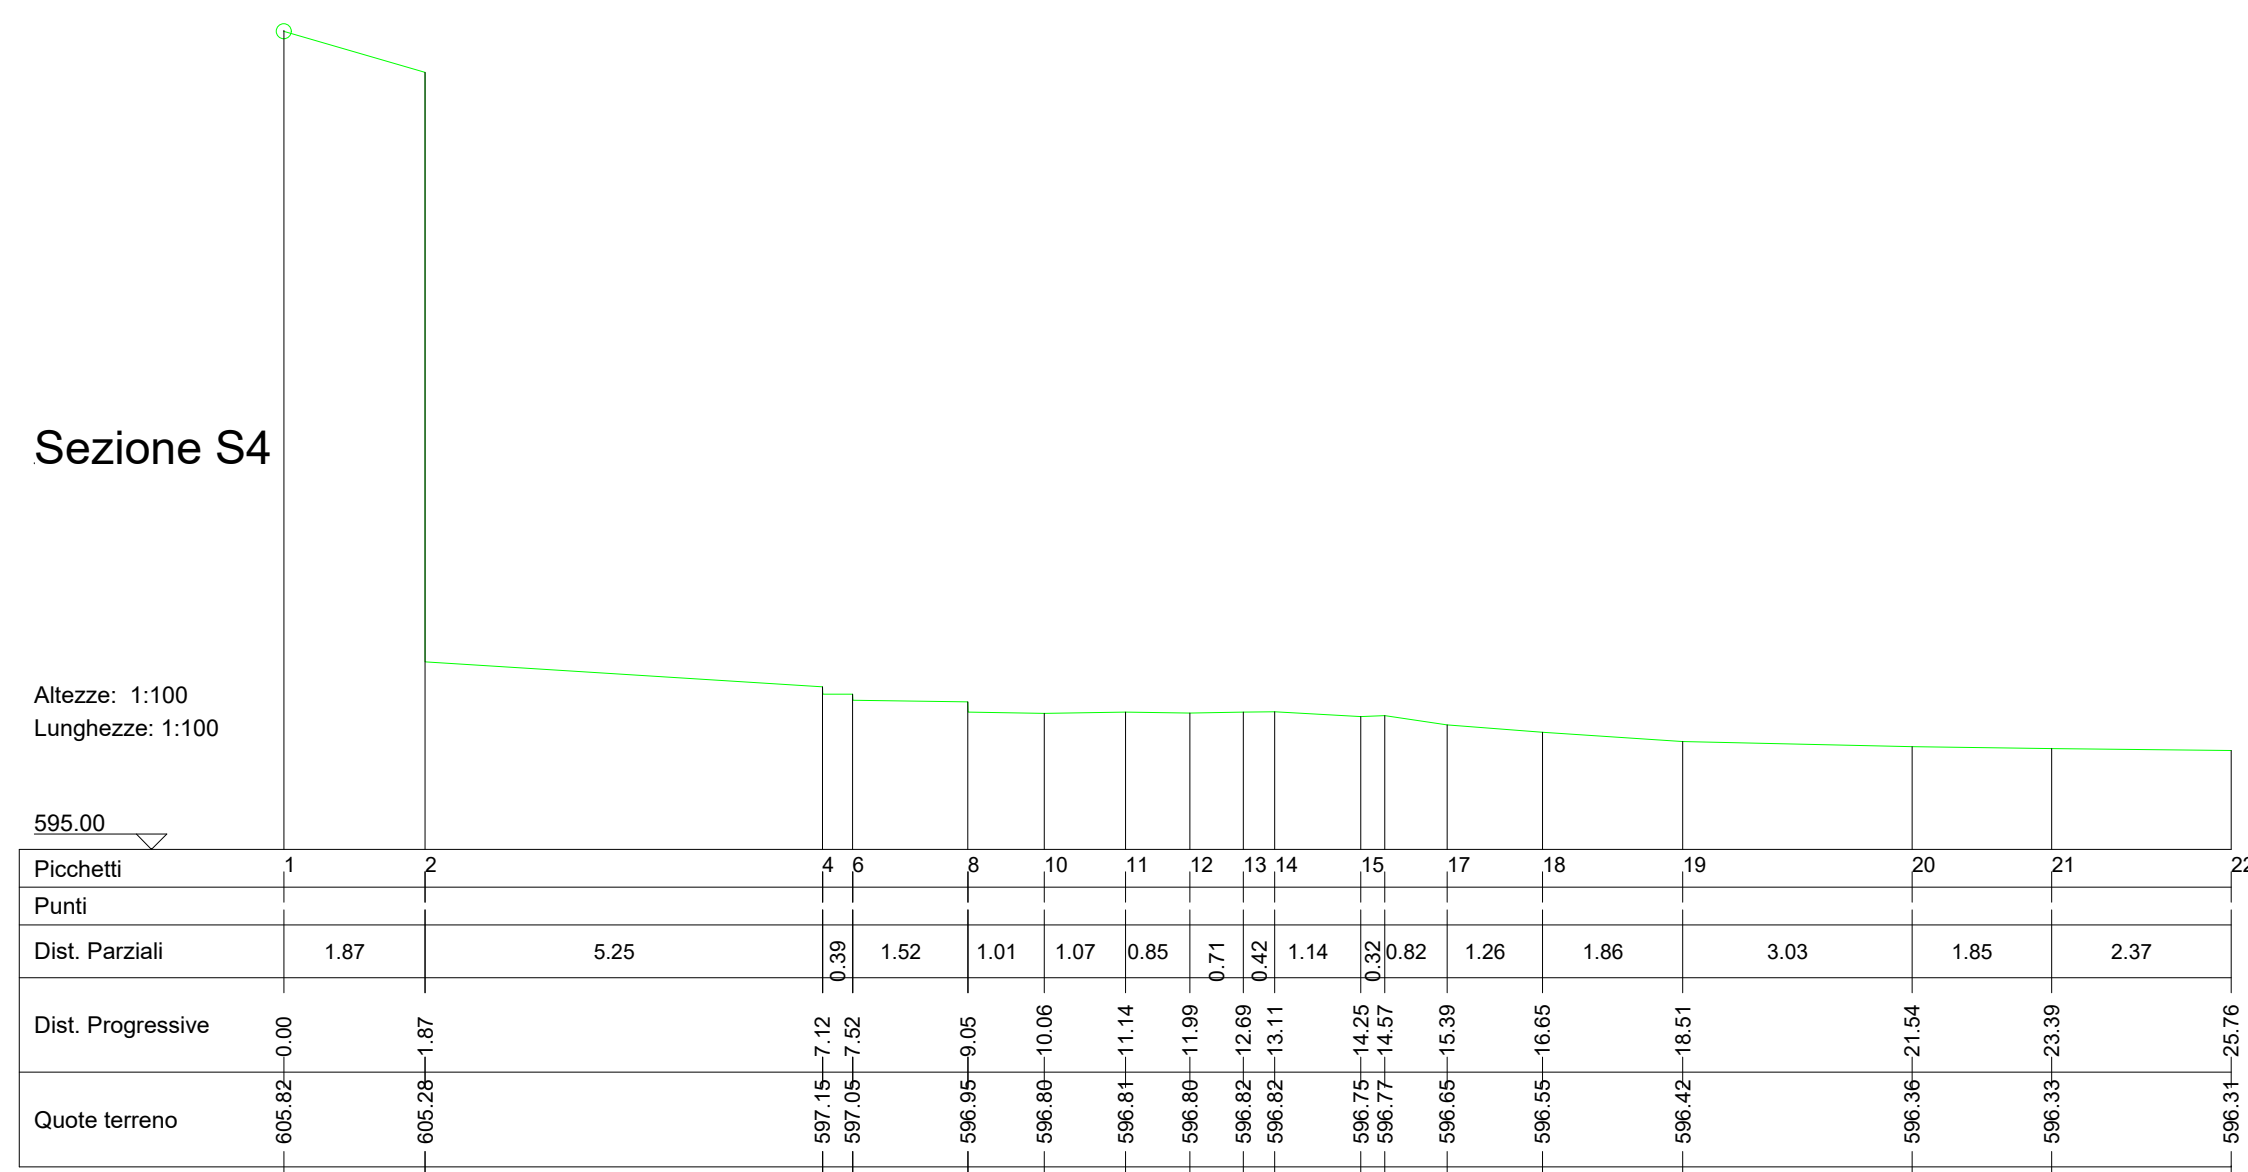

COMMITTENTE
Comune di Calabritto (*Capofila*) e Comune di Senerchia

PROGETTO

**Lavori di manutenzione straordinaria e
riqualificazione strada di collegamento
Calabritto-Senerchia**

ELABORATO		Scala
INQ10.4	SEZIONI DELLO STATO DI FATTO Tratto 2.1 - Comune di Senerchia	1:100
PROGETTISTA ING.		RESPONSABILE DEL PROCEDIMENTO ING.
DATA Settembre 2024		