




Sezione S9

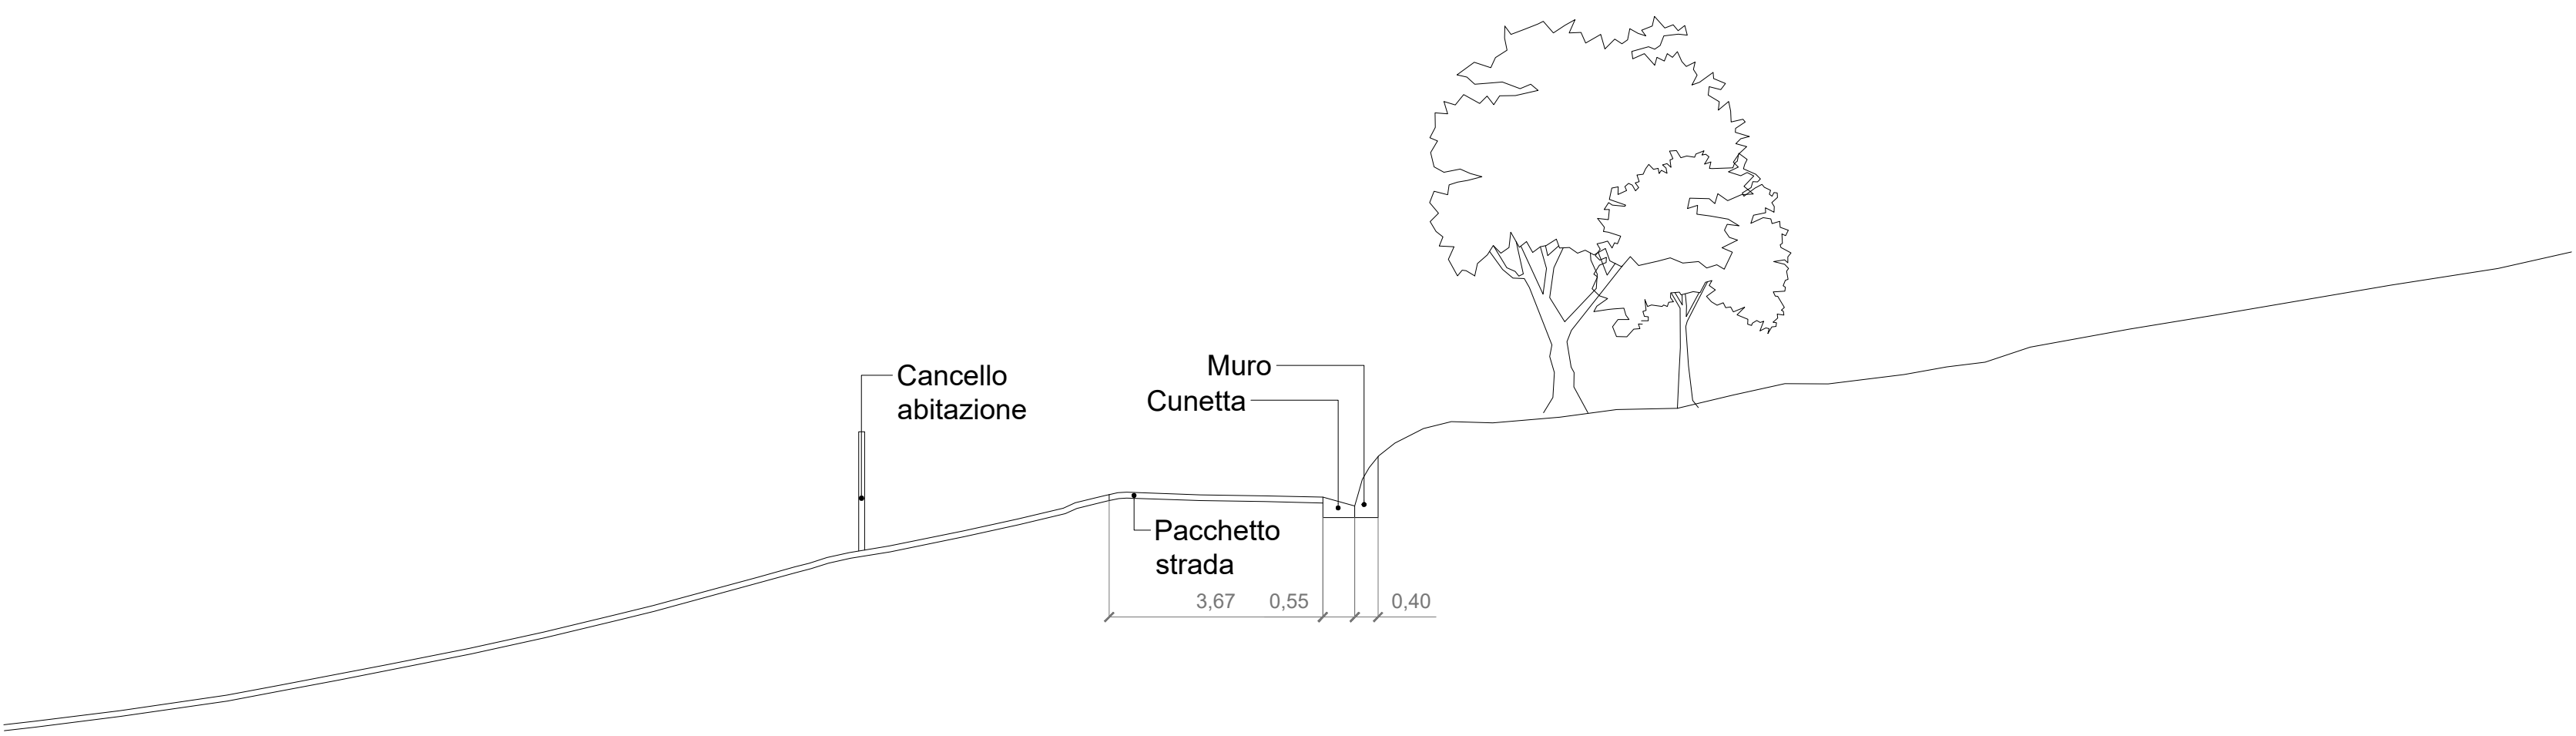


Sezione S10

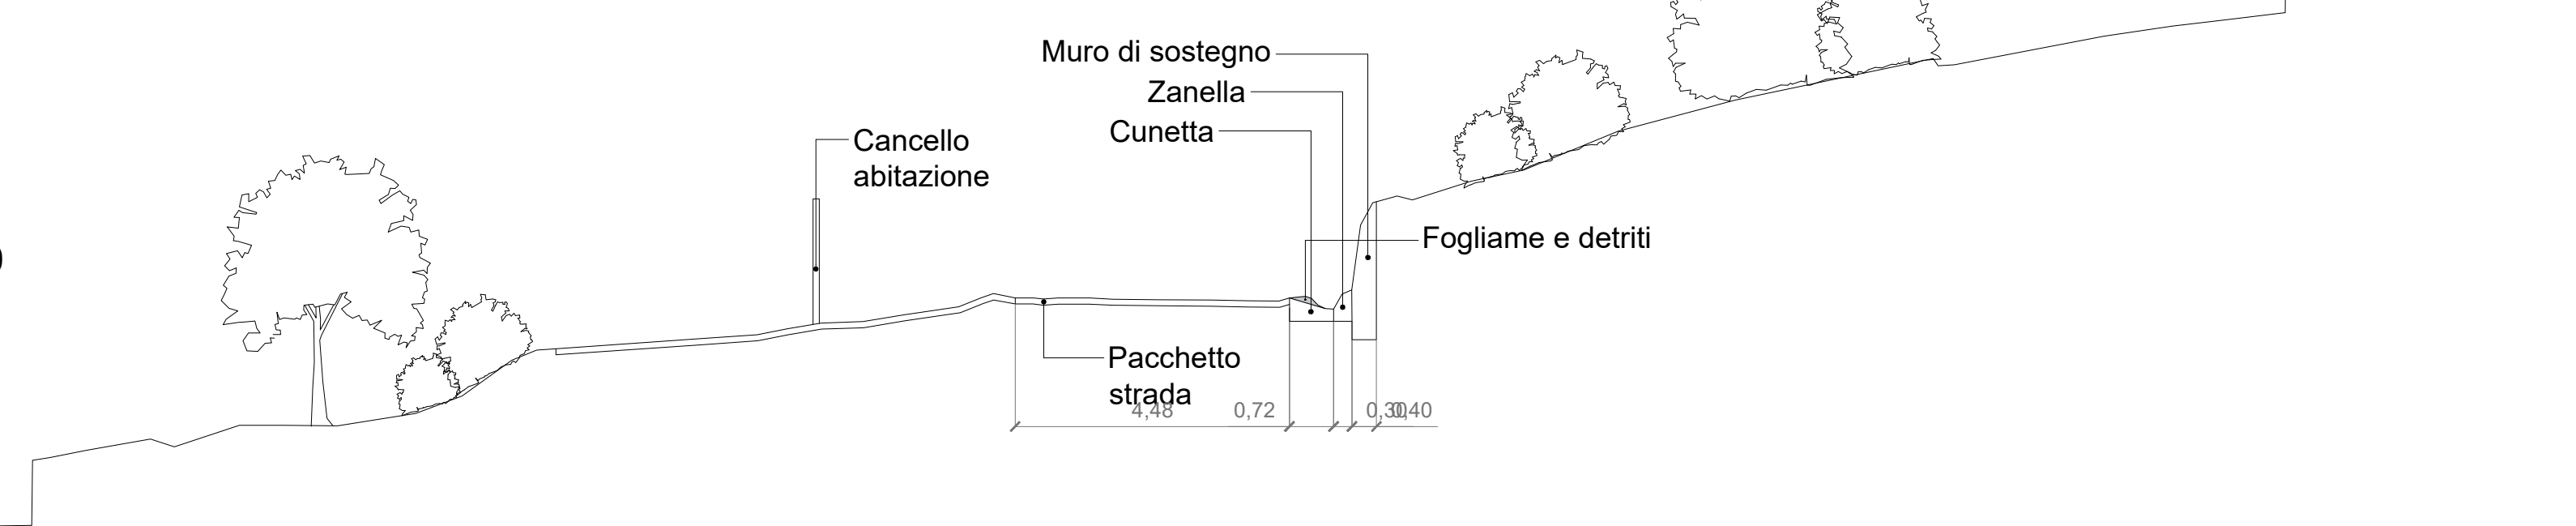


Sezione S11

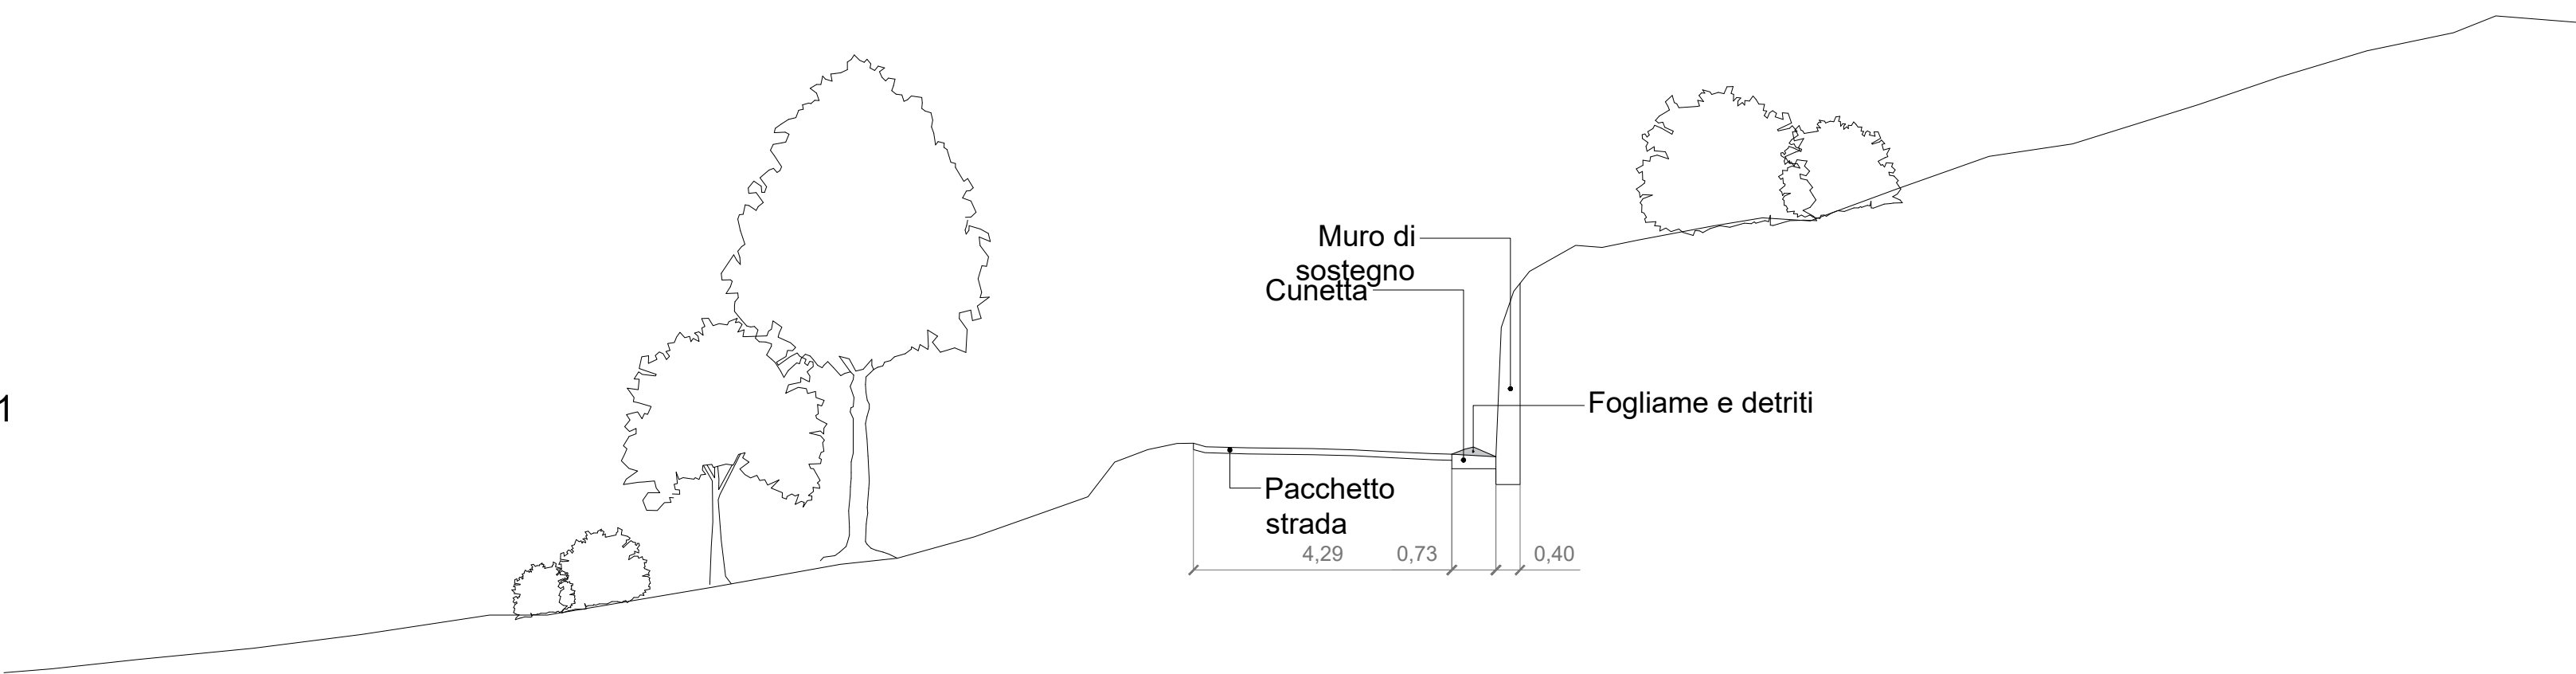


Sezione S12

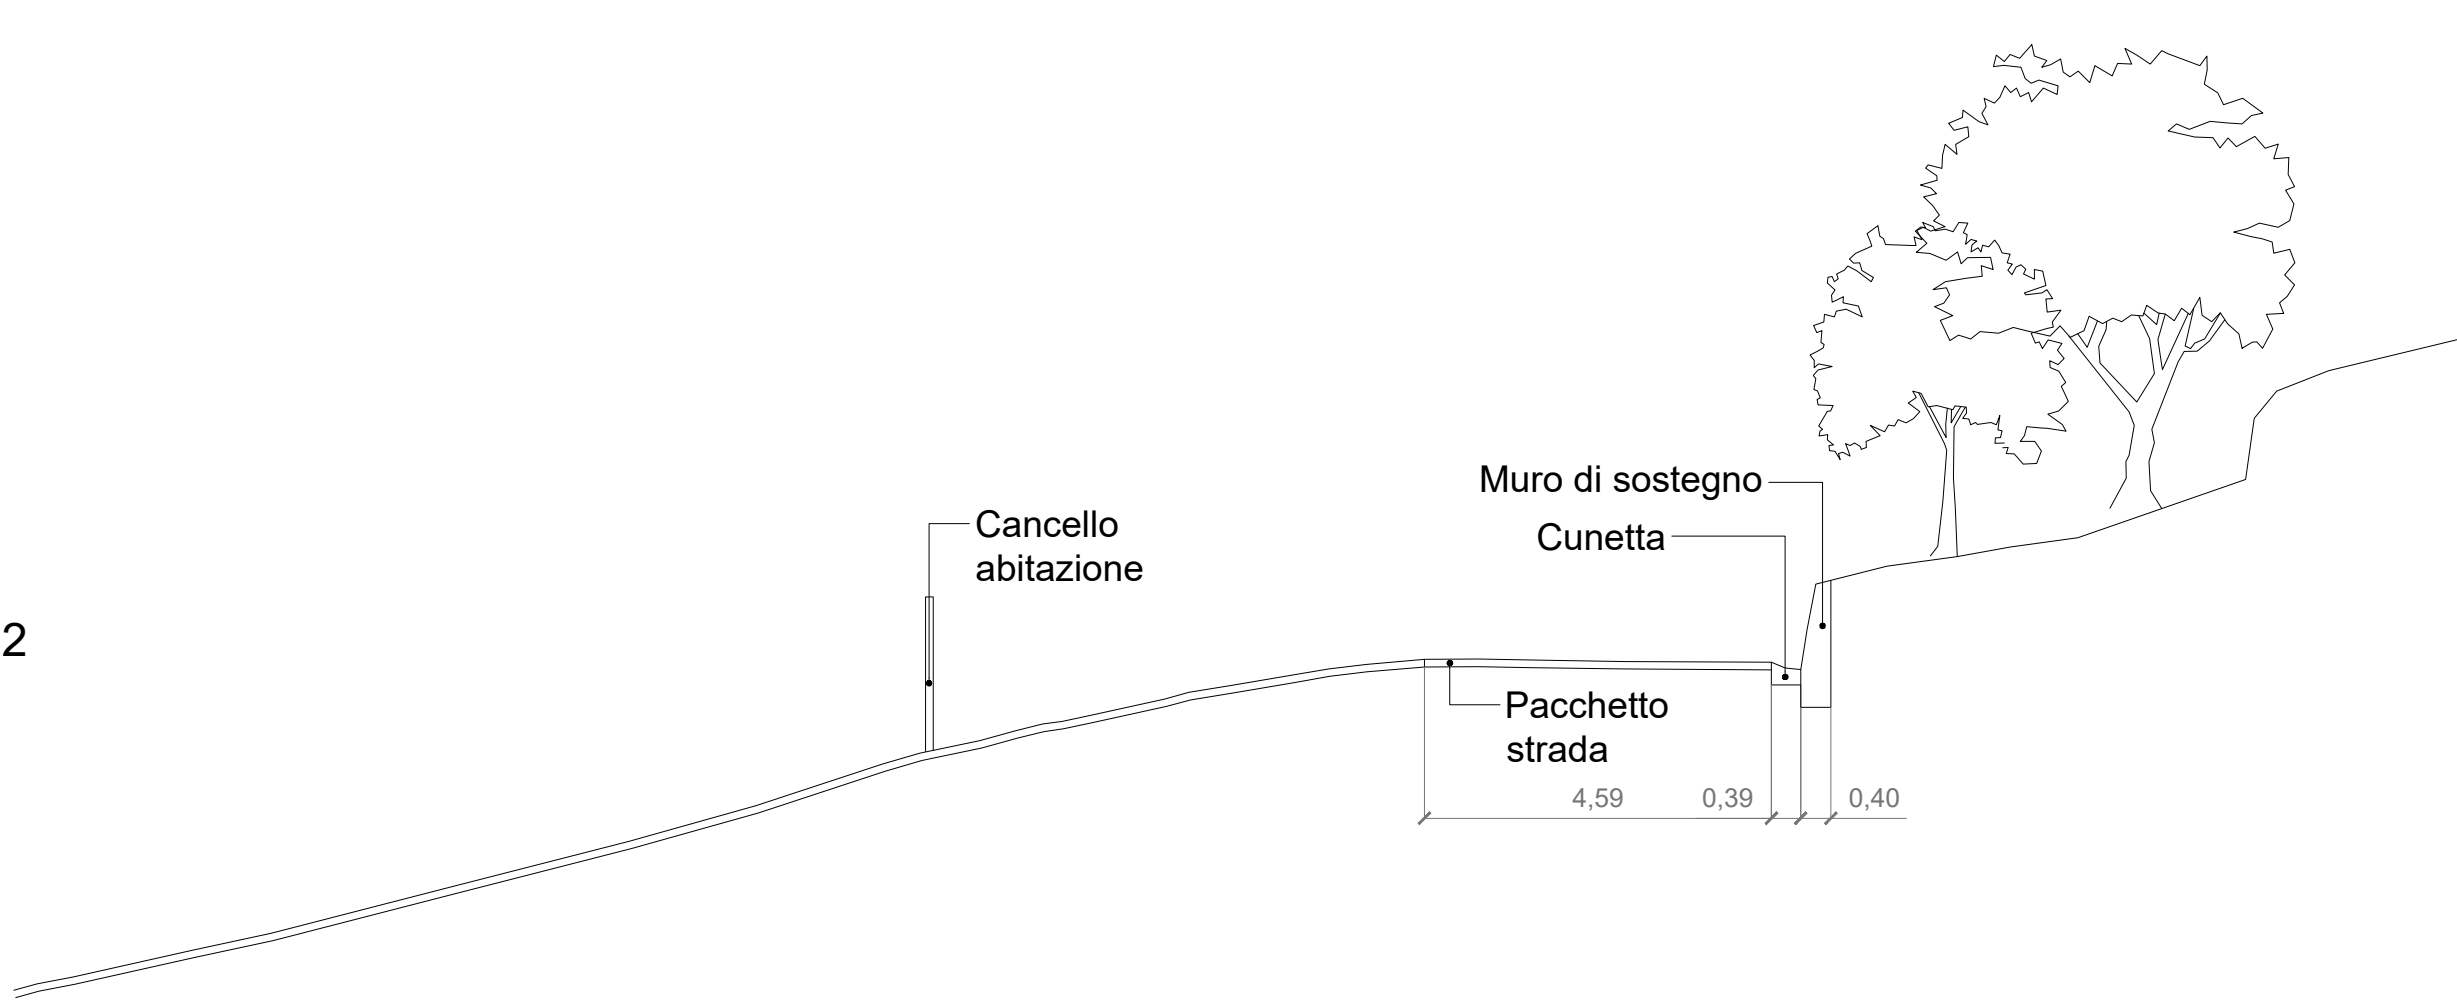


Sezione S13

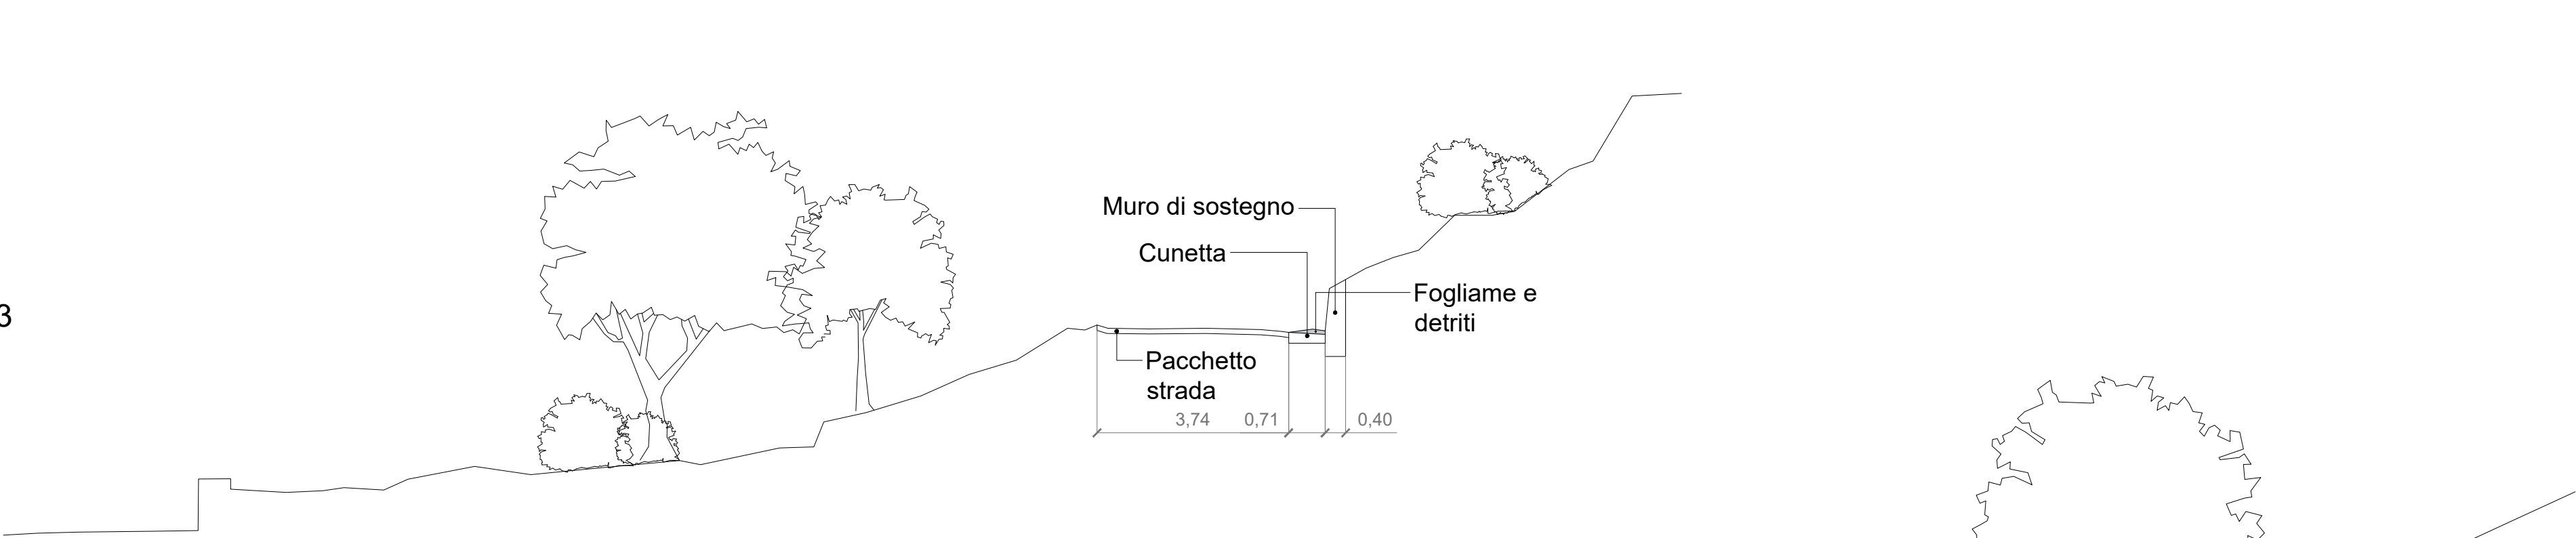


Sezione S14

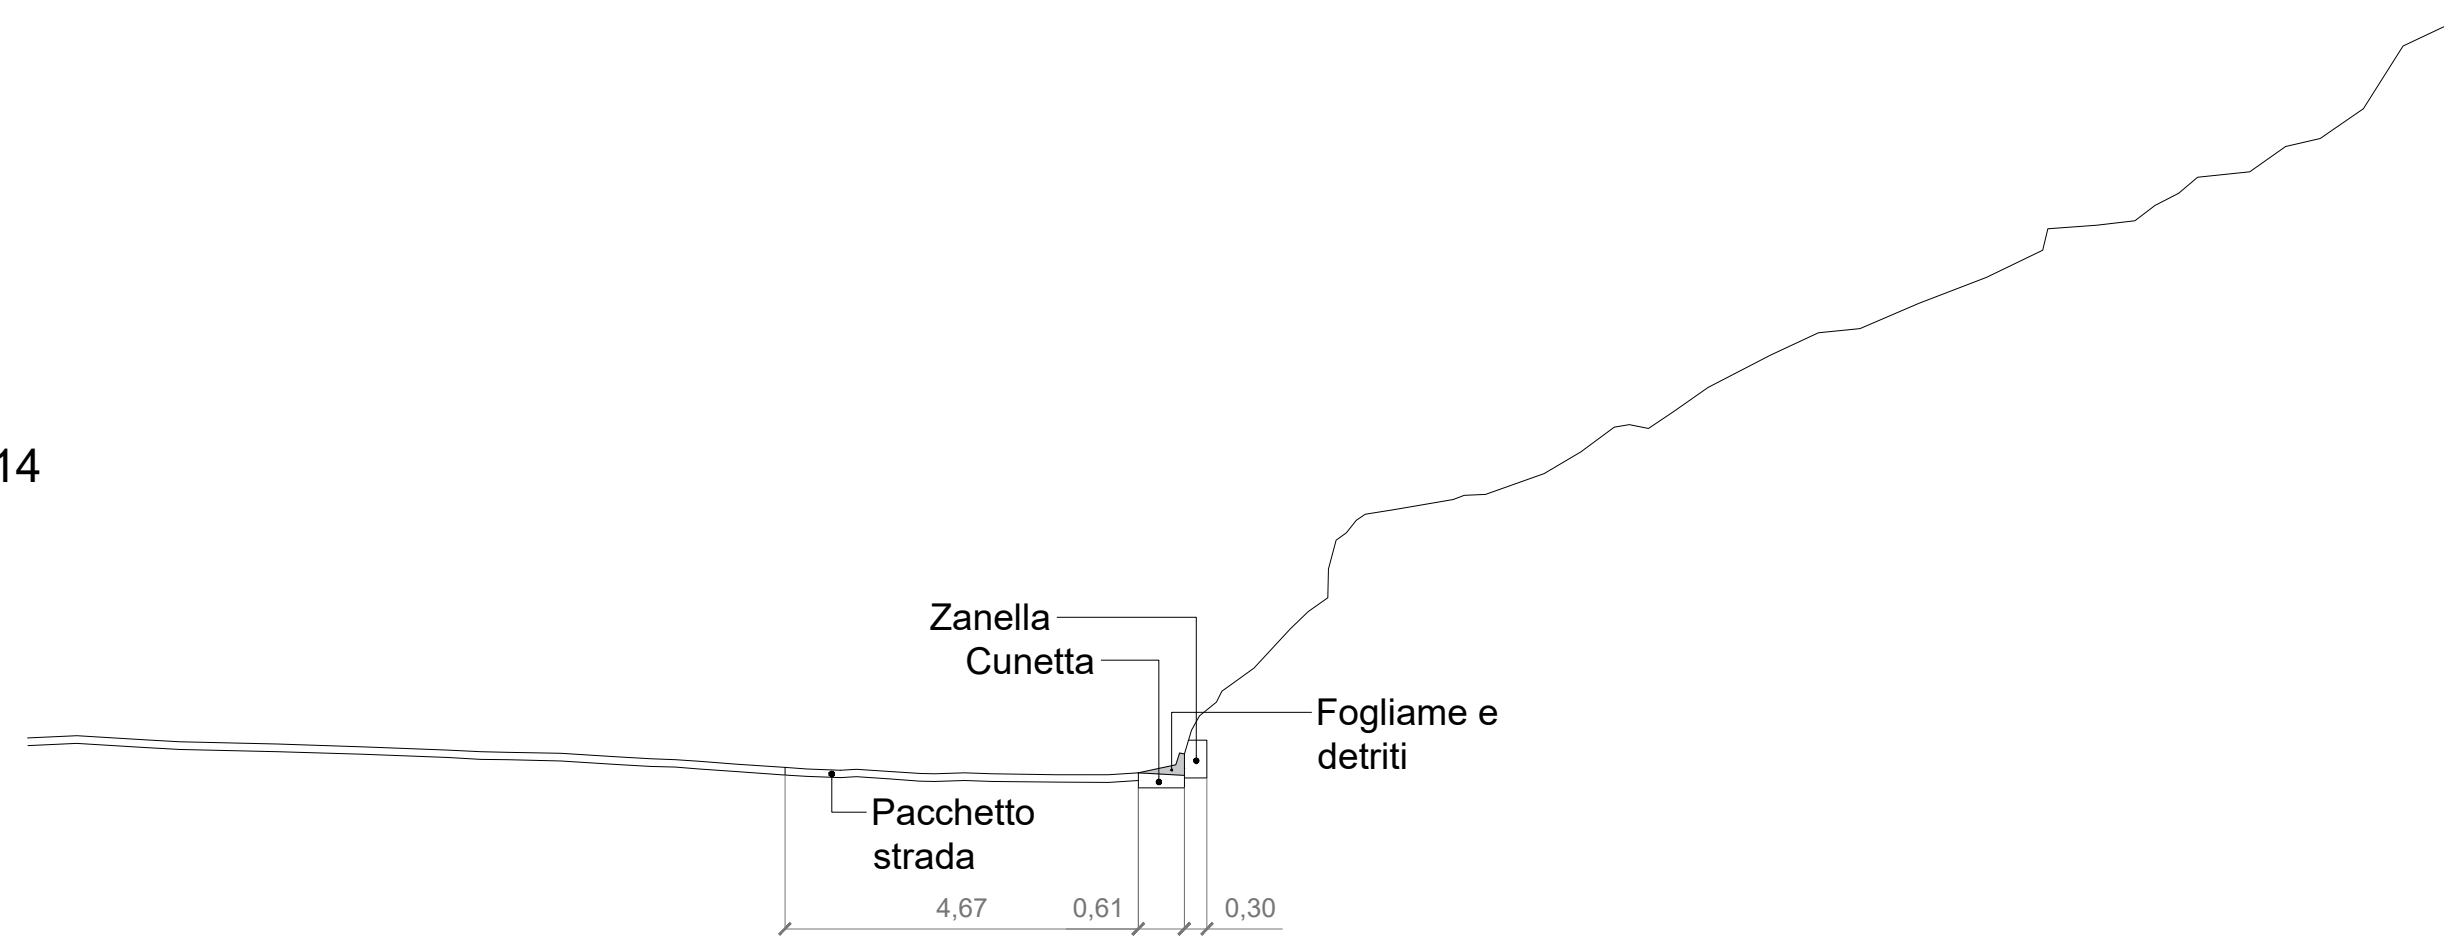

Sezione S15

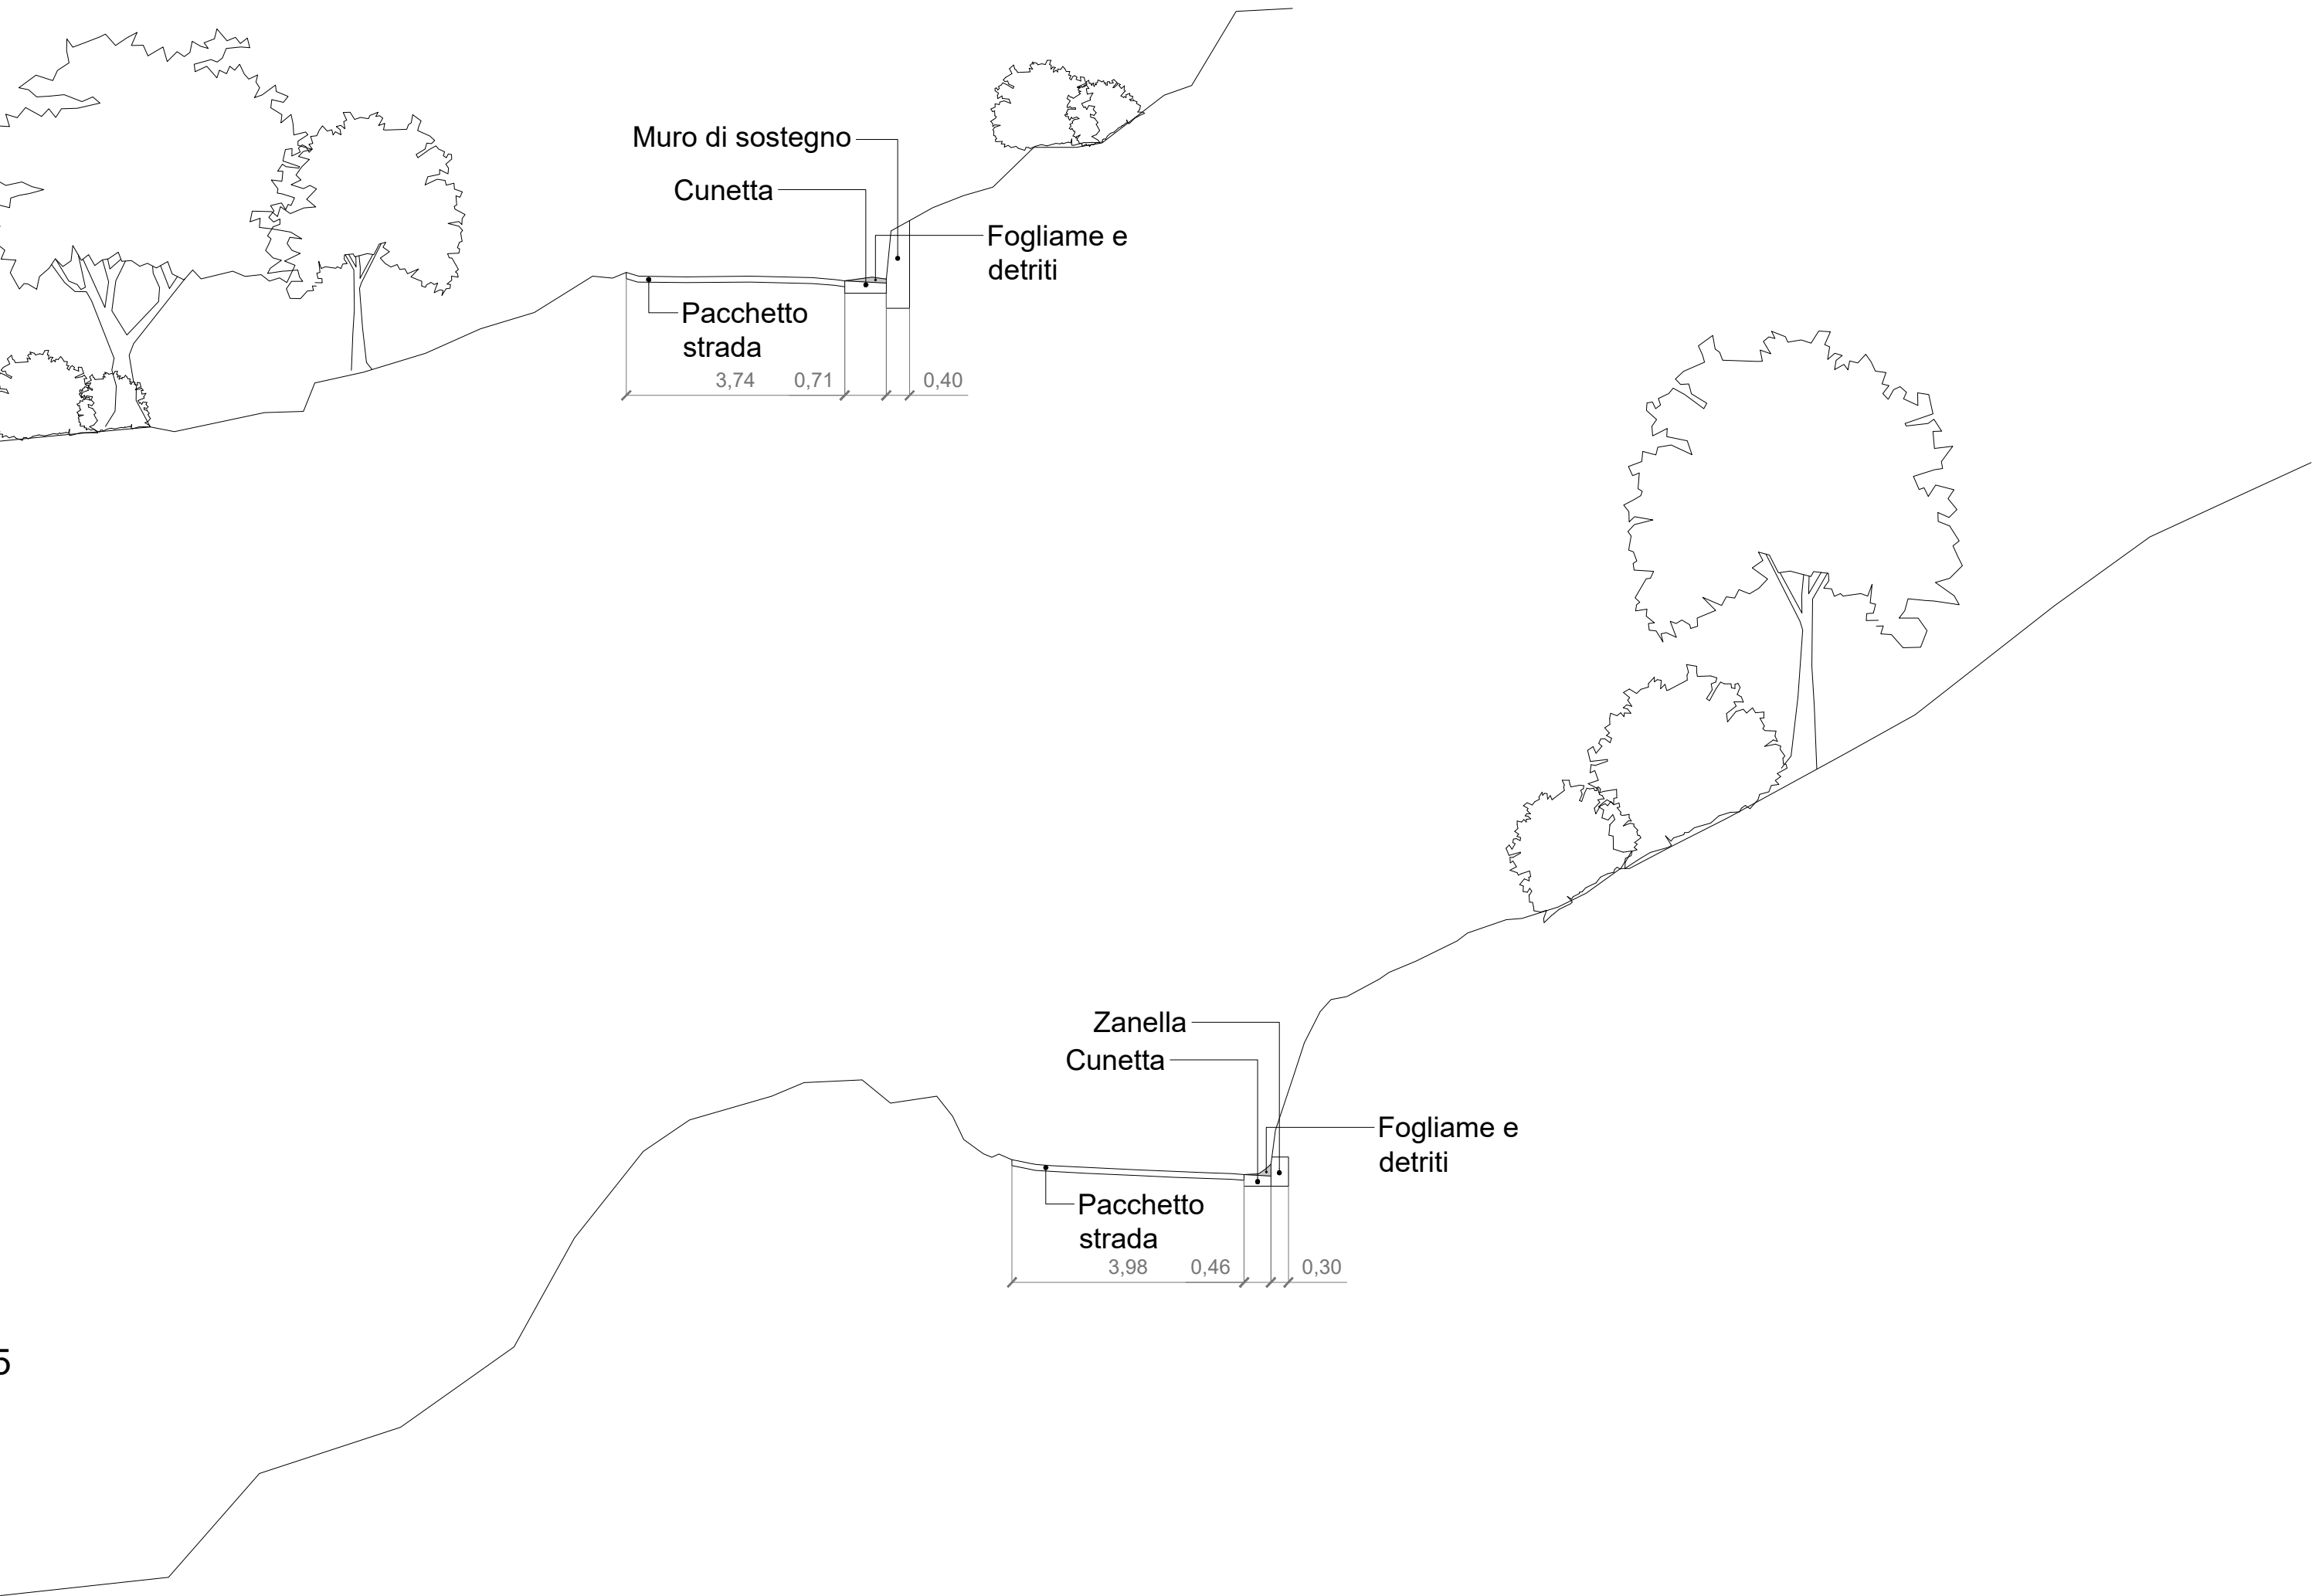

KEY PLAN

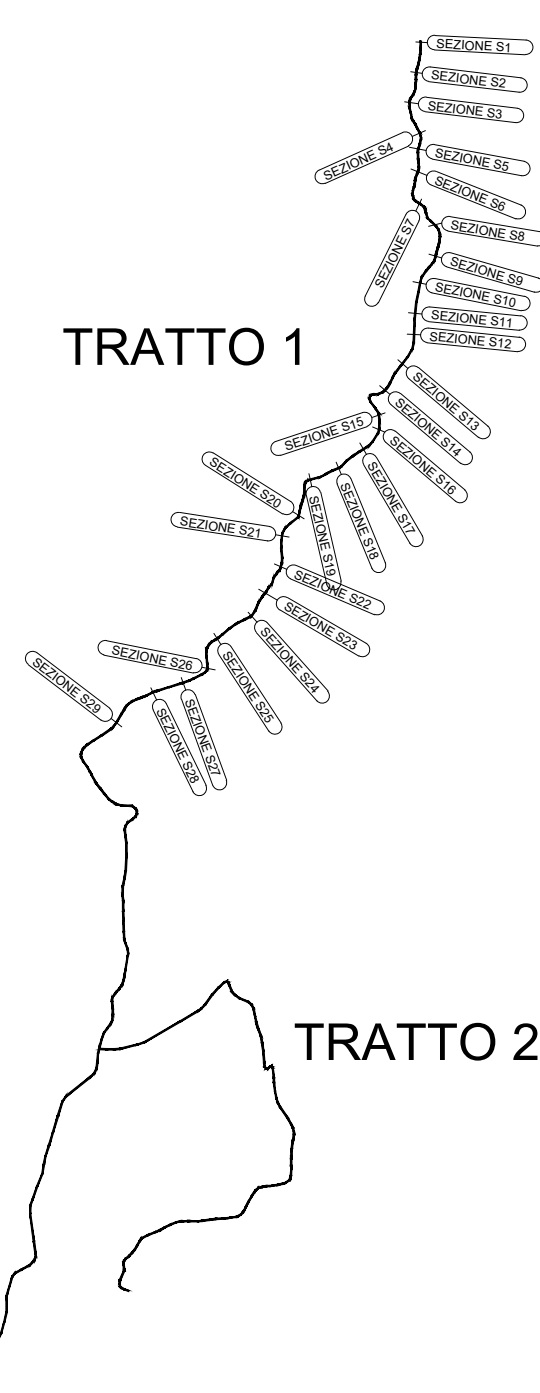



COMUNE DI CALABRITTO
Provincia di Avellino



COMUNE DI SENERCHIA
Provincia di Avellino



REGIONE CAMPANIA



COESIONE
ITALIA 2022

Completamento del programma per la messa in sicurezza e
il rammodernamento della rete stradale in Campania
D.G.R. N.428 del 19/07/2023

COMMITTENTE
Comune di Calabritto (*Capofila*) e Comune di Senerchia

PROGETTO
**Lavori di manutenzione straordinaria e
riqualificazione strada di collegamento
Calabritto-Senerchia**

ELABORATO INQ11.1	SEZIONI ARCHITETTONICHE DELLO STATO DI FATTO Tratto 1 - Comune di Calabritto	Scala 1:100
-----------------------------	--	----------------

PROGETTISTA ING. DATA Settembre 2024	RESPONSABILE DEL PROCEDIMENTO ING.
---	--