



Sezione S23




Sezione S24

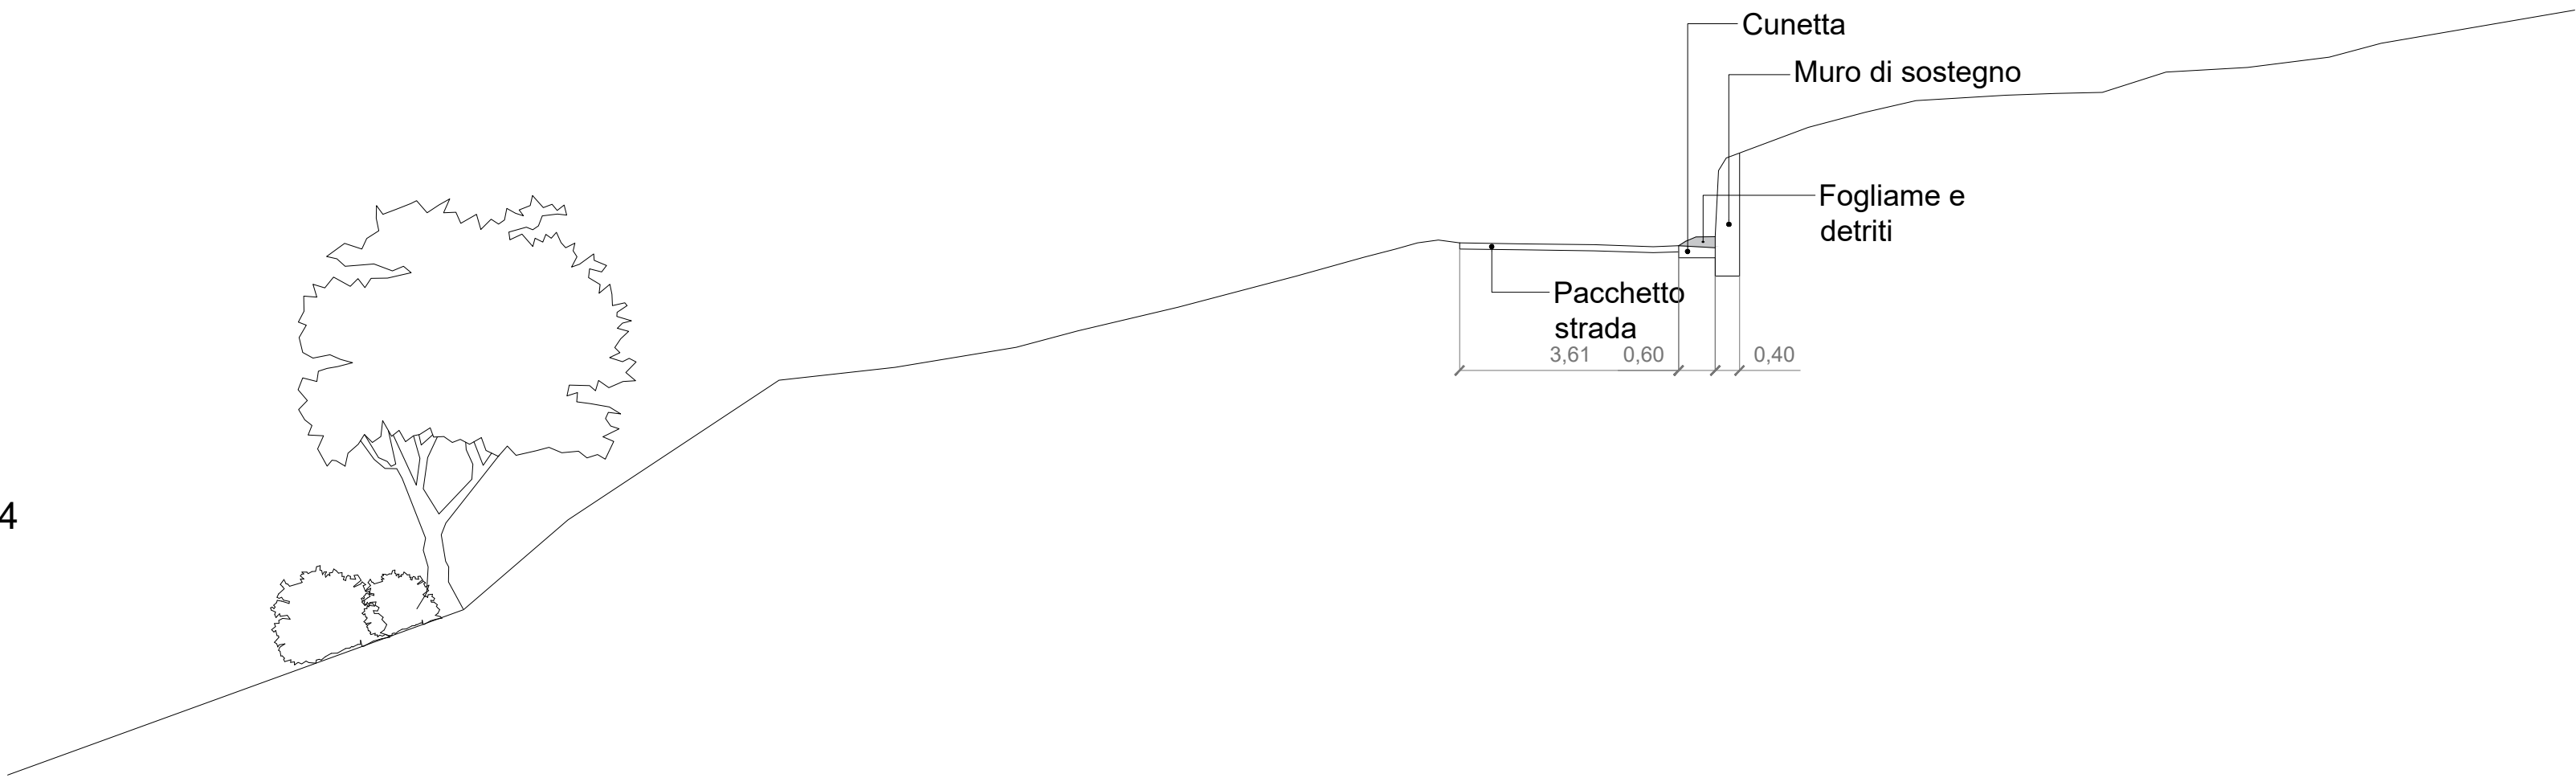


Sezione S25

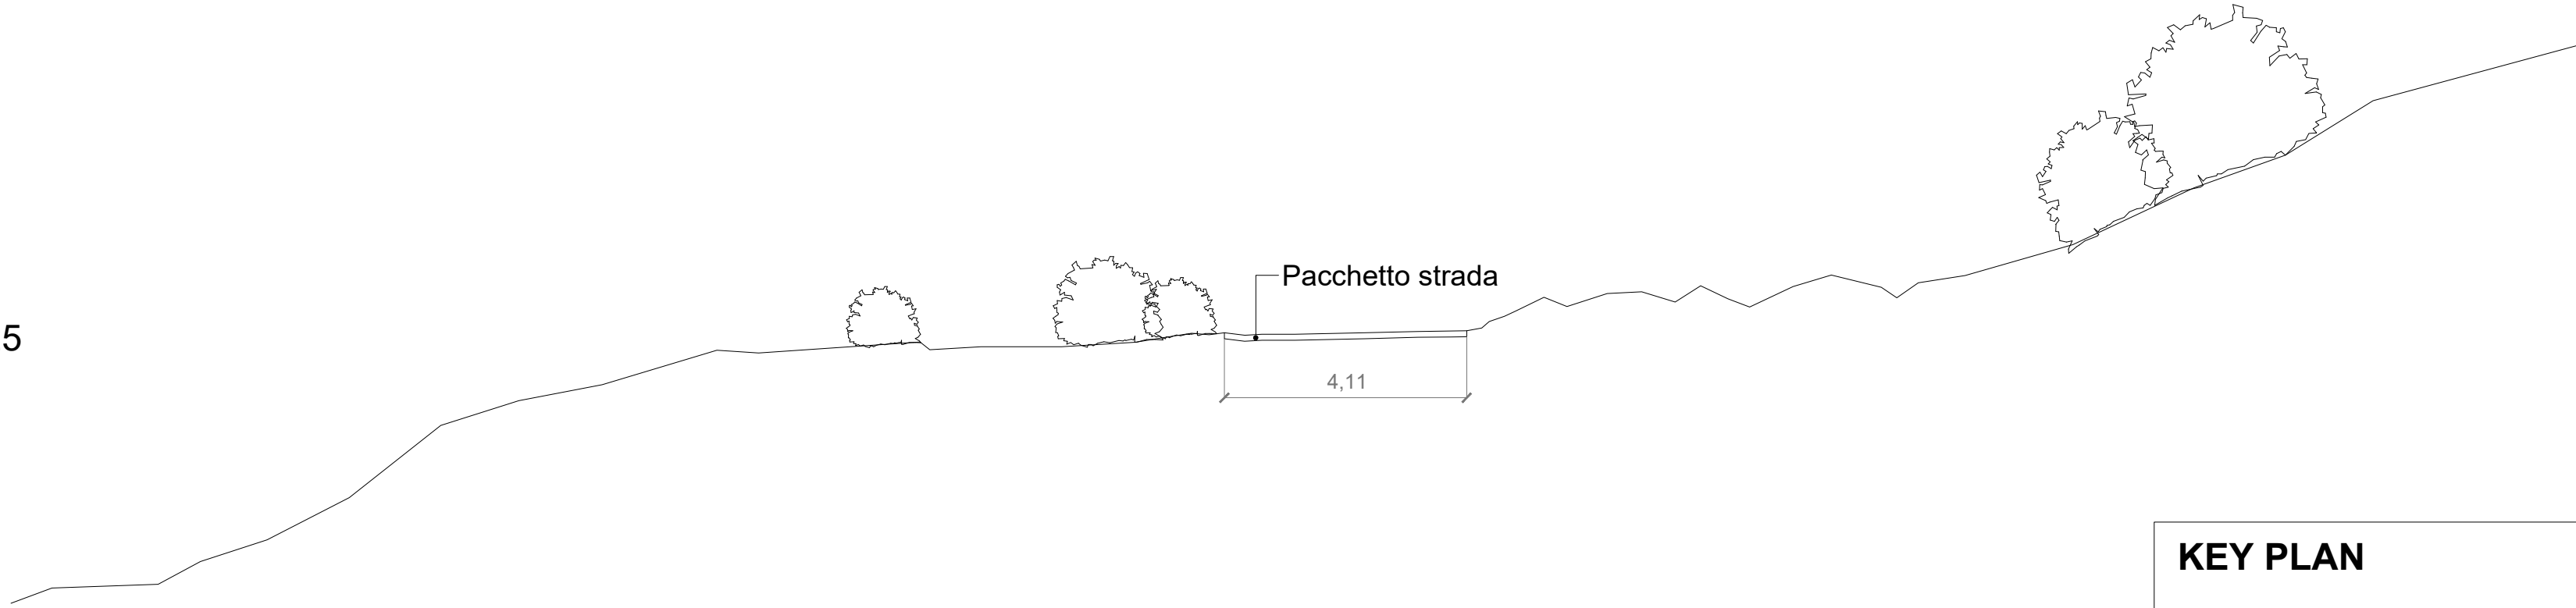


Sezione S26

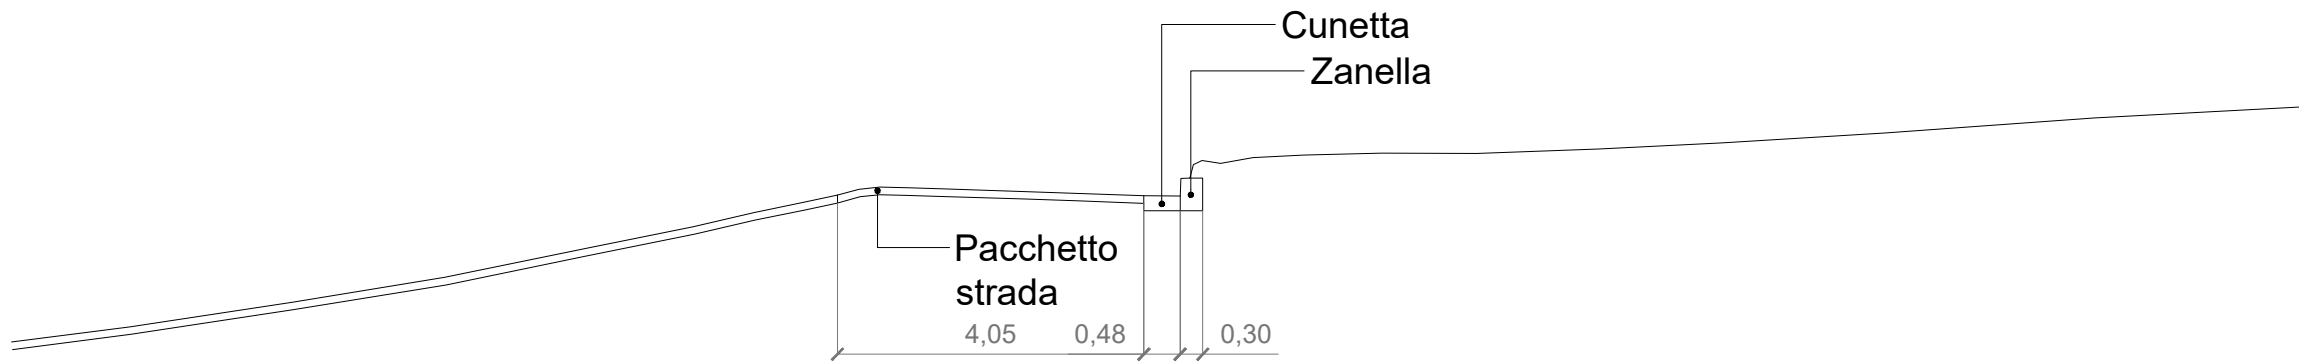


Sezione S27

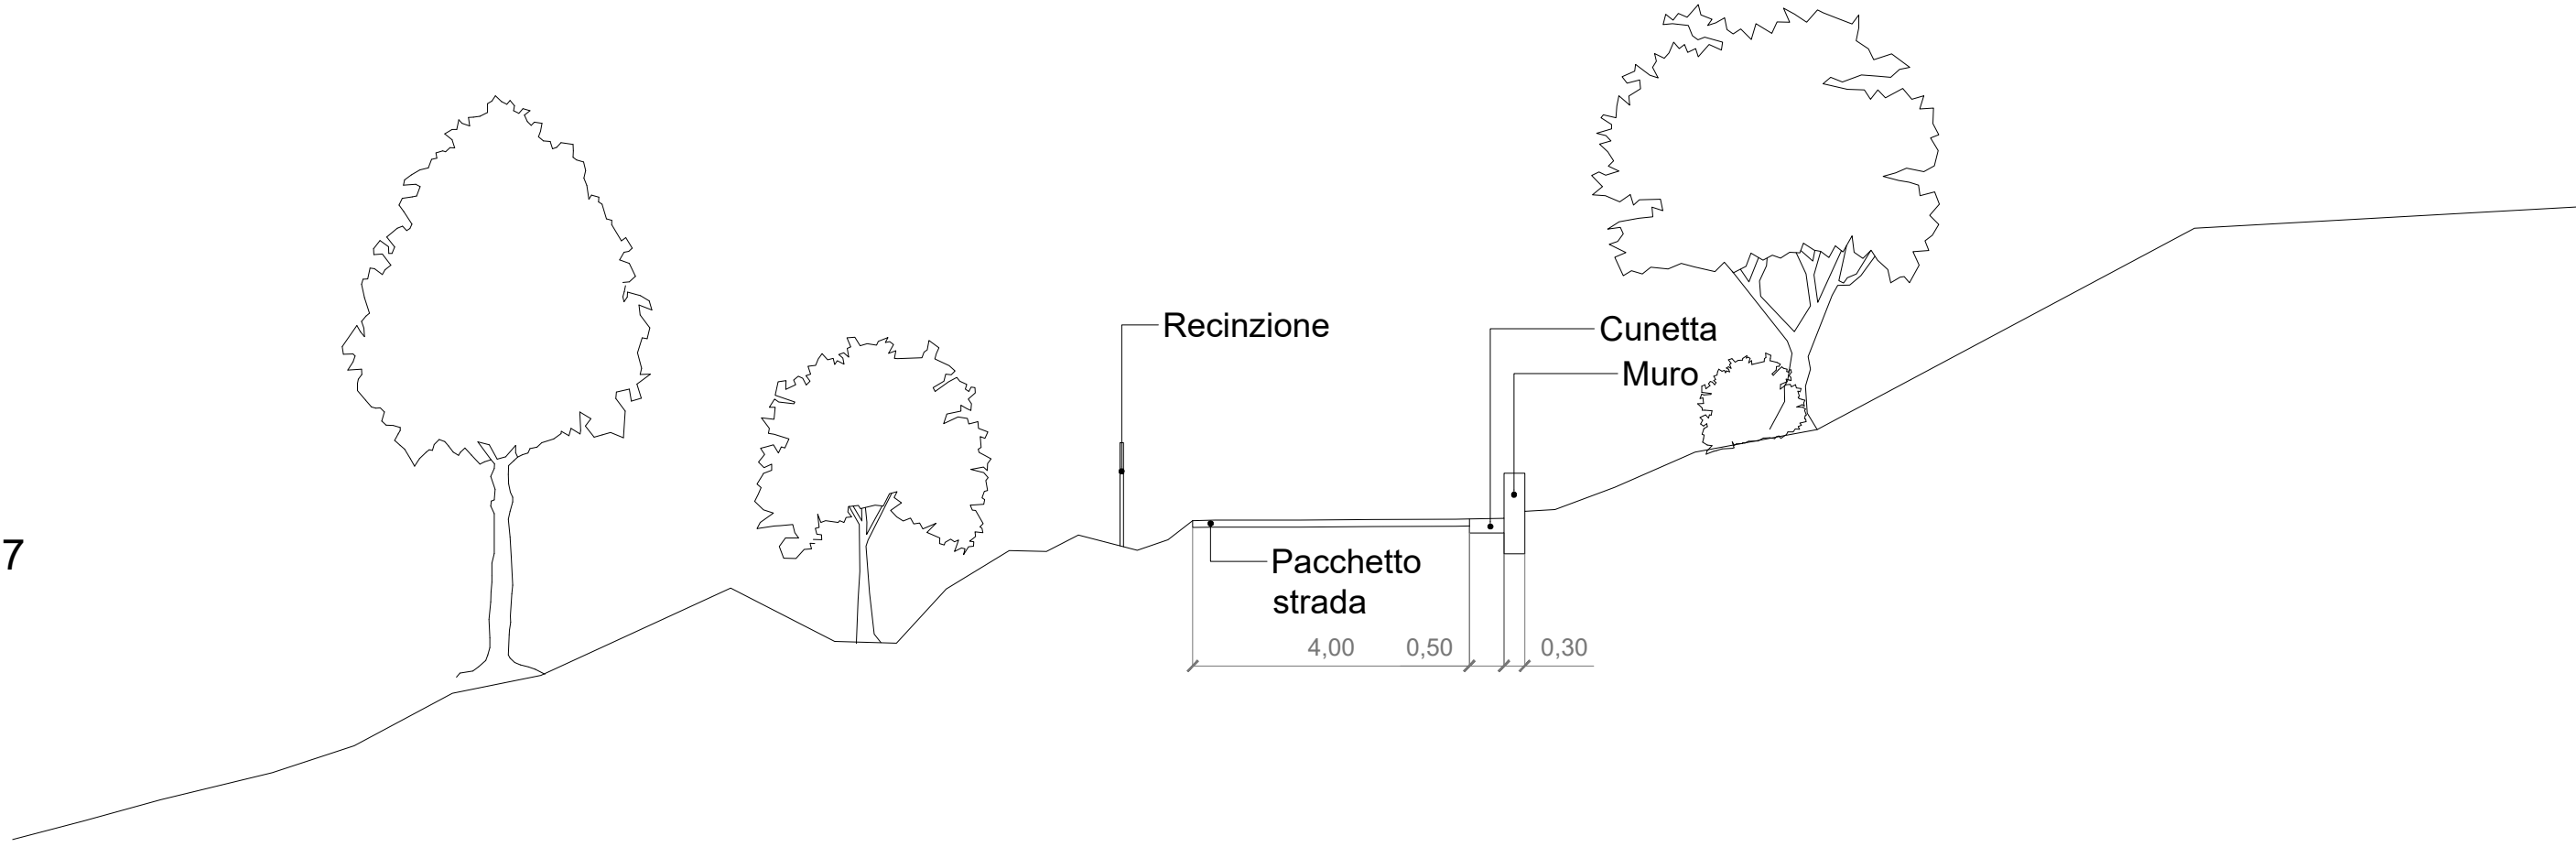

Sezione S28

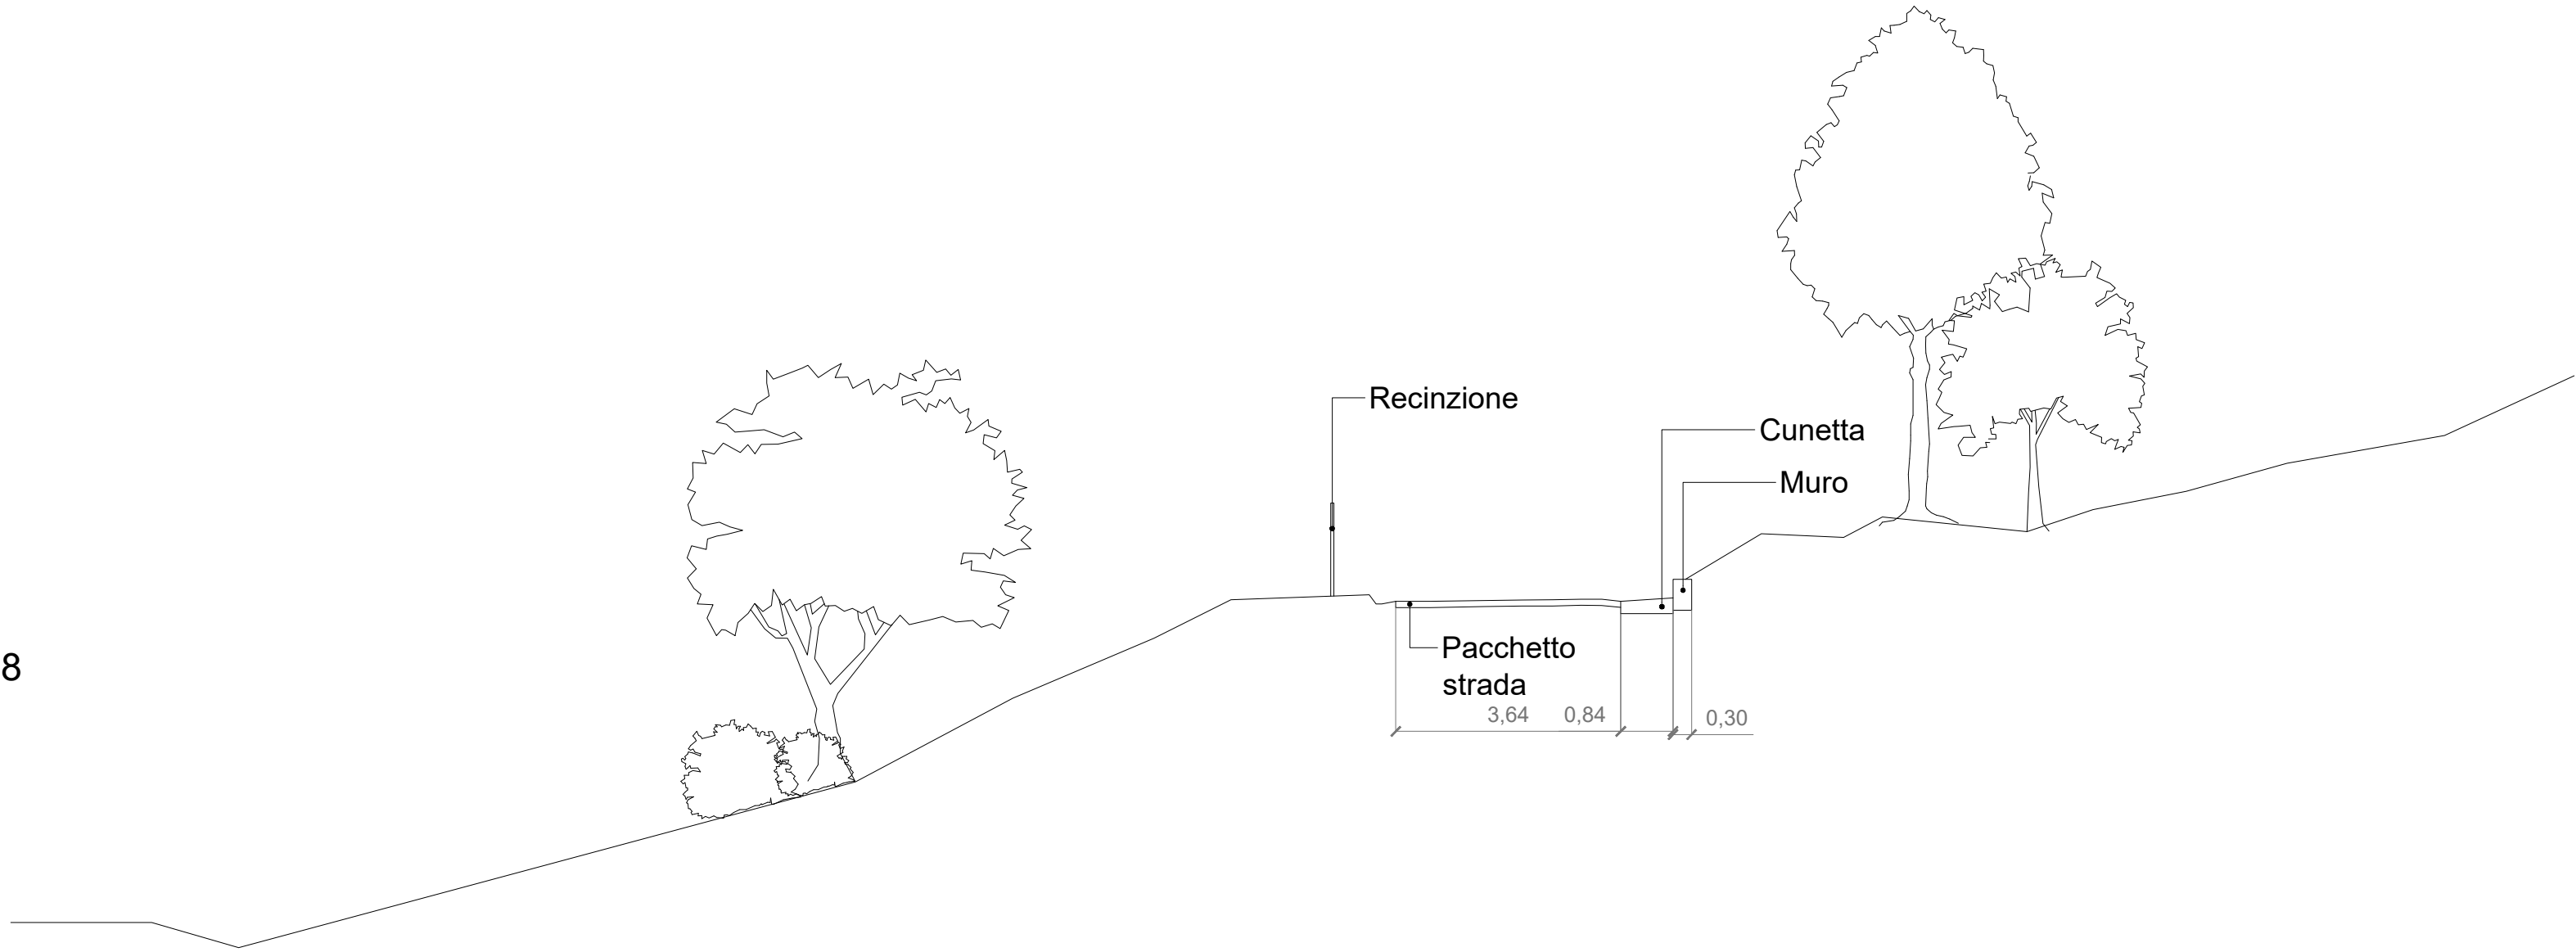

Sezione S29

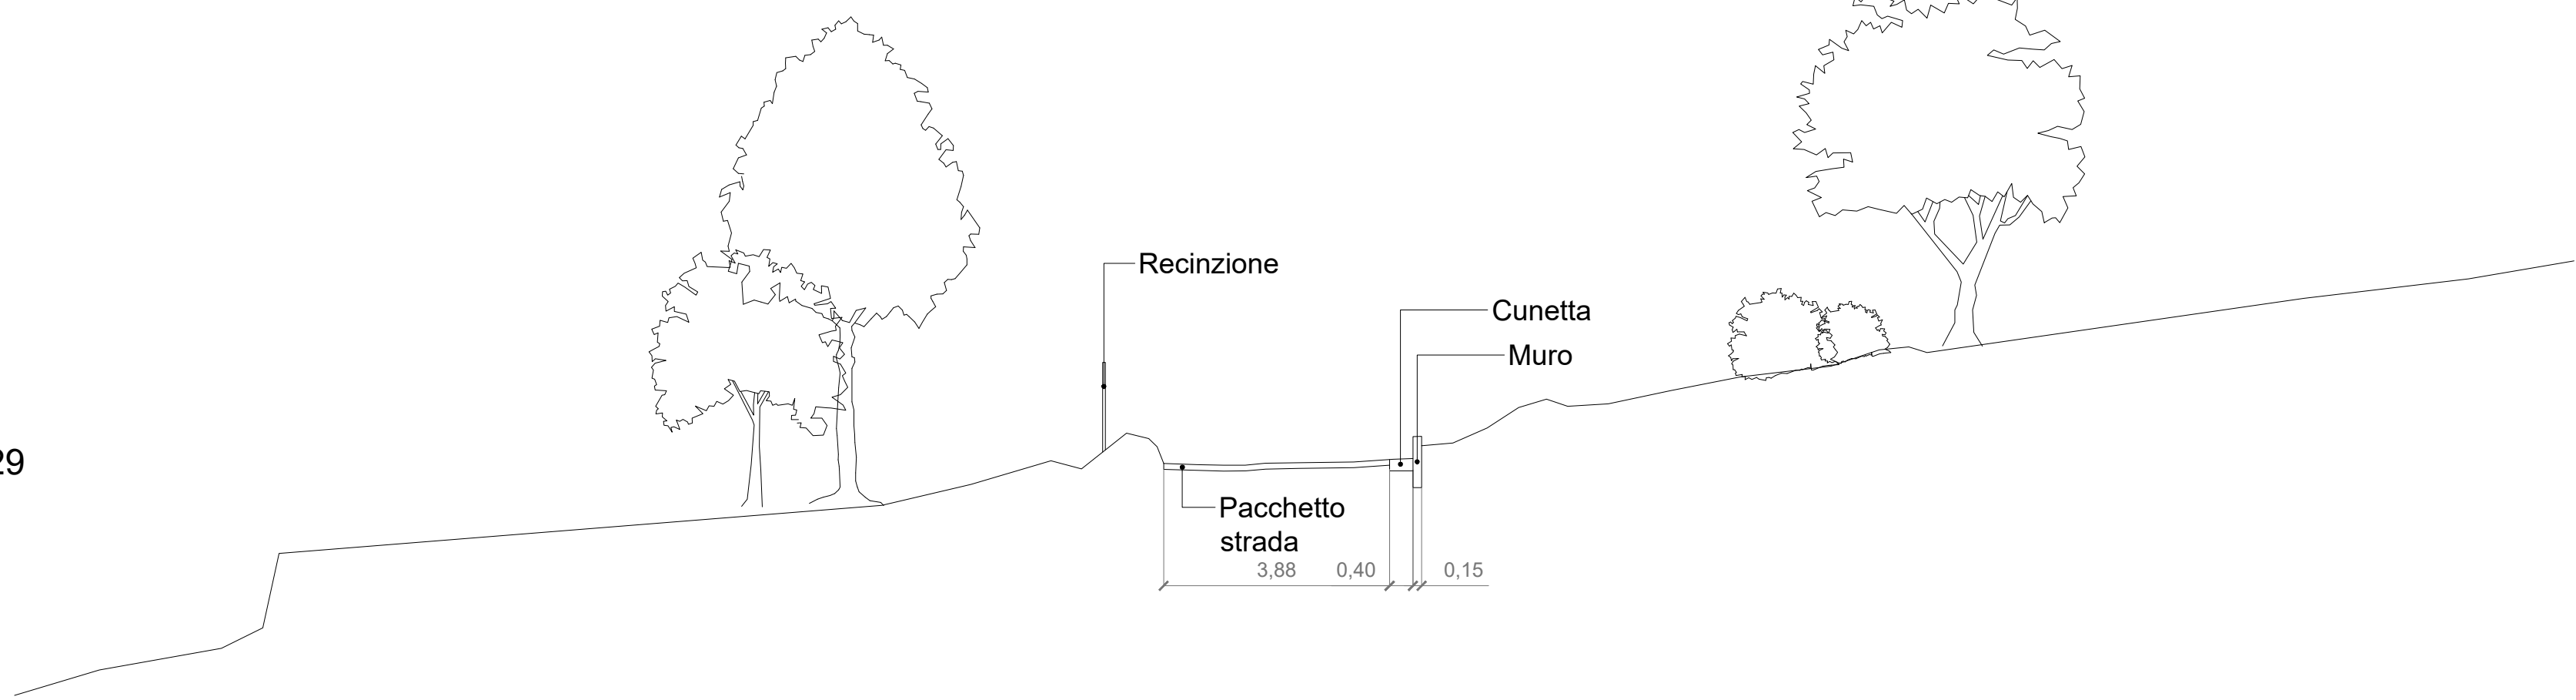

KEY PLAN

TRATTO 1

TRATTO 2.1

TRATTO 2.2



COMUNE DI CALABRITTO
Provincia di Avellino



COMUNE DI SENERCHIA
Provincia di Avellino



Completamento del programma per la messa in sicurezza e
il rammagliamento della rete stradale in Campania
D.G.R. N.428 del 19/07/2023

COMMITTENTE
Comune di Calabritto (*Capofila*) e Comune di Senerchia

PROGETTO
**Lavori di manutenzione straordinaria e
riqualificazione strada di collegamento
Calabritto-Senerchia**

ELABORATO
INQ11.3

SEZIONI ARCHITETTONICHE
DELLO STATO DI FATTO
Tratto 1 - Comune di Calabritto

Scala
1:100

PROGETTISTA

ING.

DATA

Settembre 2024

RESPONSABILE DEL
PROCEDIMENTO

ING.