


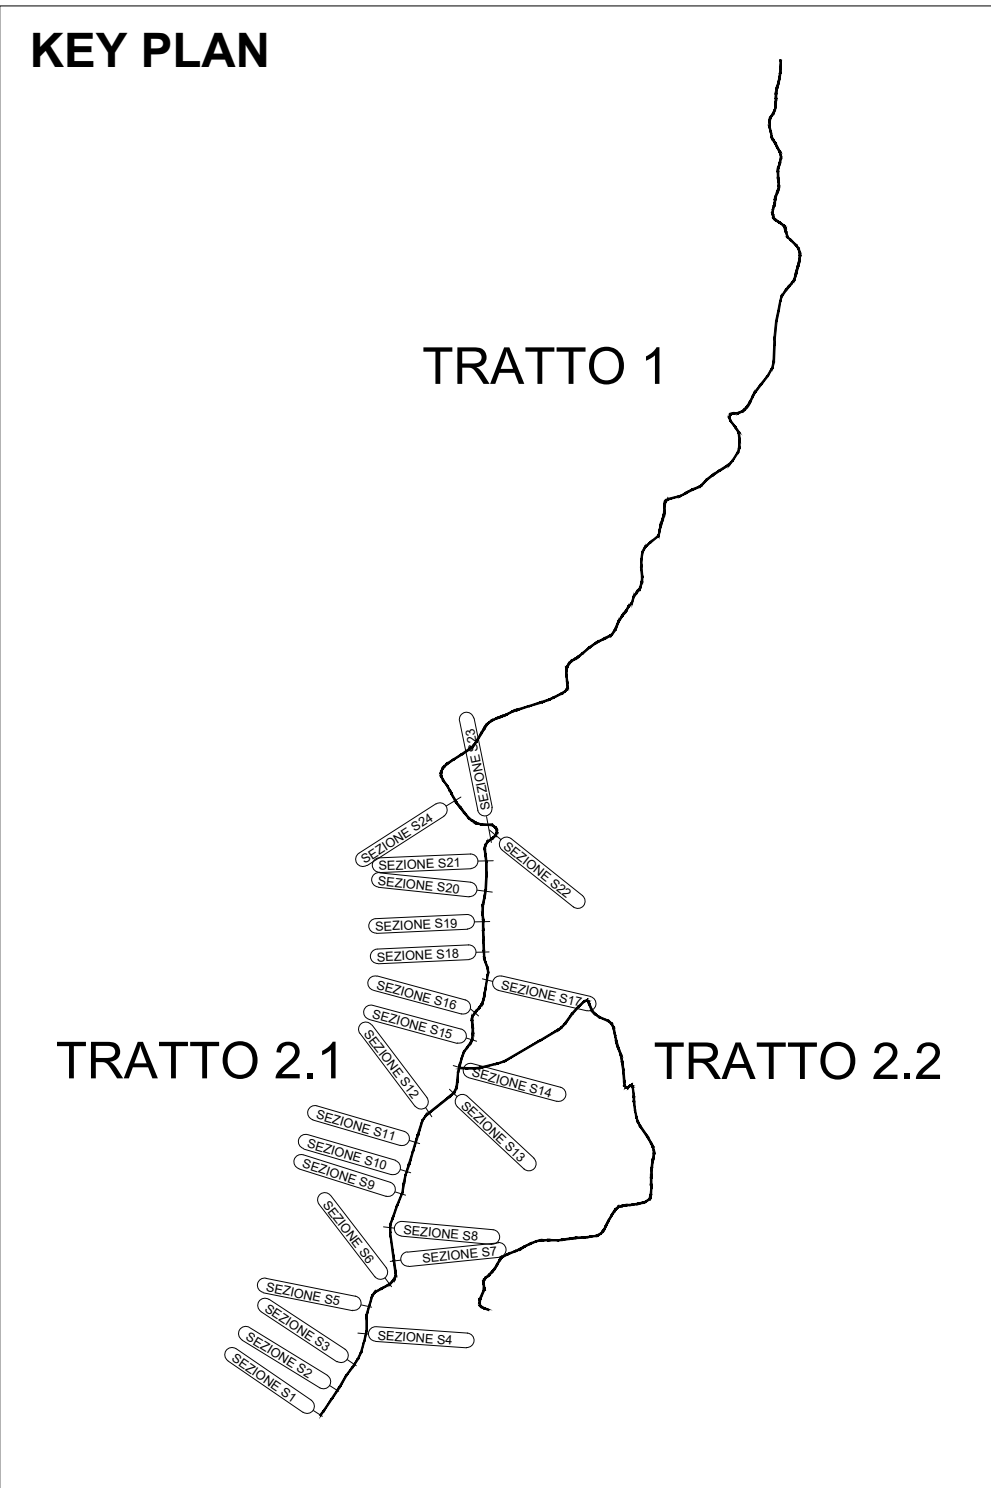

			
COMUNE DI CALABRITTO Provincia di Avellino		COMUNE DI SENERCHIA Provincia di Avellino	
			
			
Completamento del progetto per la messa in sicurezza e il rammagliamento della rete stradale in Campania D.G.R. N.428 del 19/07/2023			
COMMITTENTE Comune di Calabritto (<i>Capofila</i>) e Comune di Senerchia			
PROGETTO Lavori di manutenzione straordinaria e riqualificazione strada di collegamento Calabritto-Senerchia			
ELABORATO INQ11.4	SEZIONI ARCHITETTONICHE DELLO STATO DI FATTO Tratto 2.1 - Comune di Senerchia	Scala 1:100	
PROGETTISTA ING.		RESPONSABILE DEL PROCEDIMENTO ING.	
DATA Settembre 2024			