

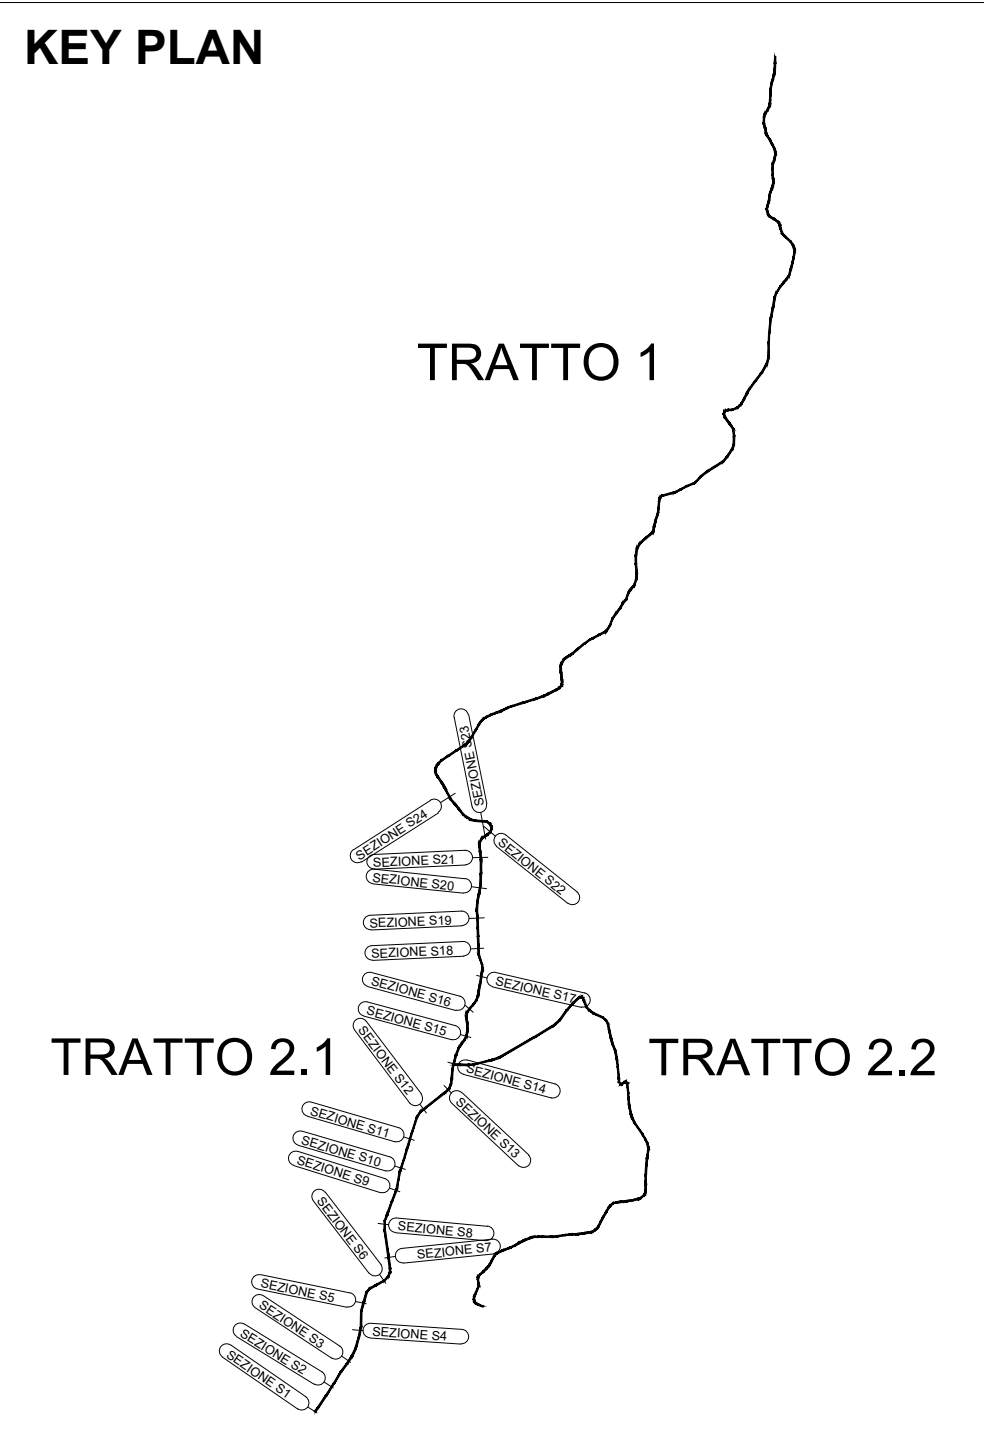
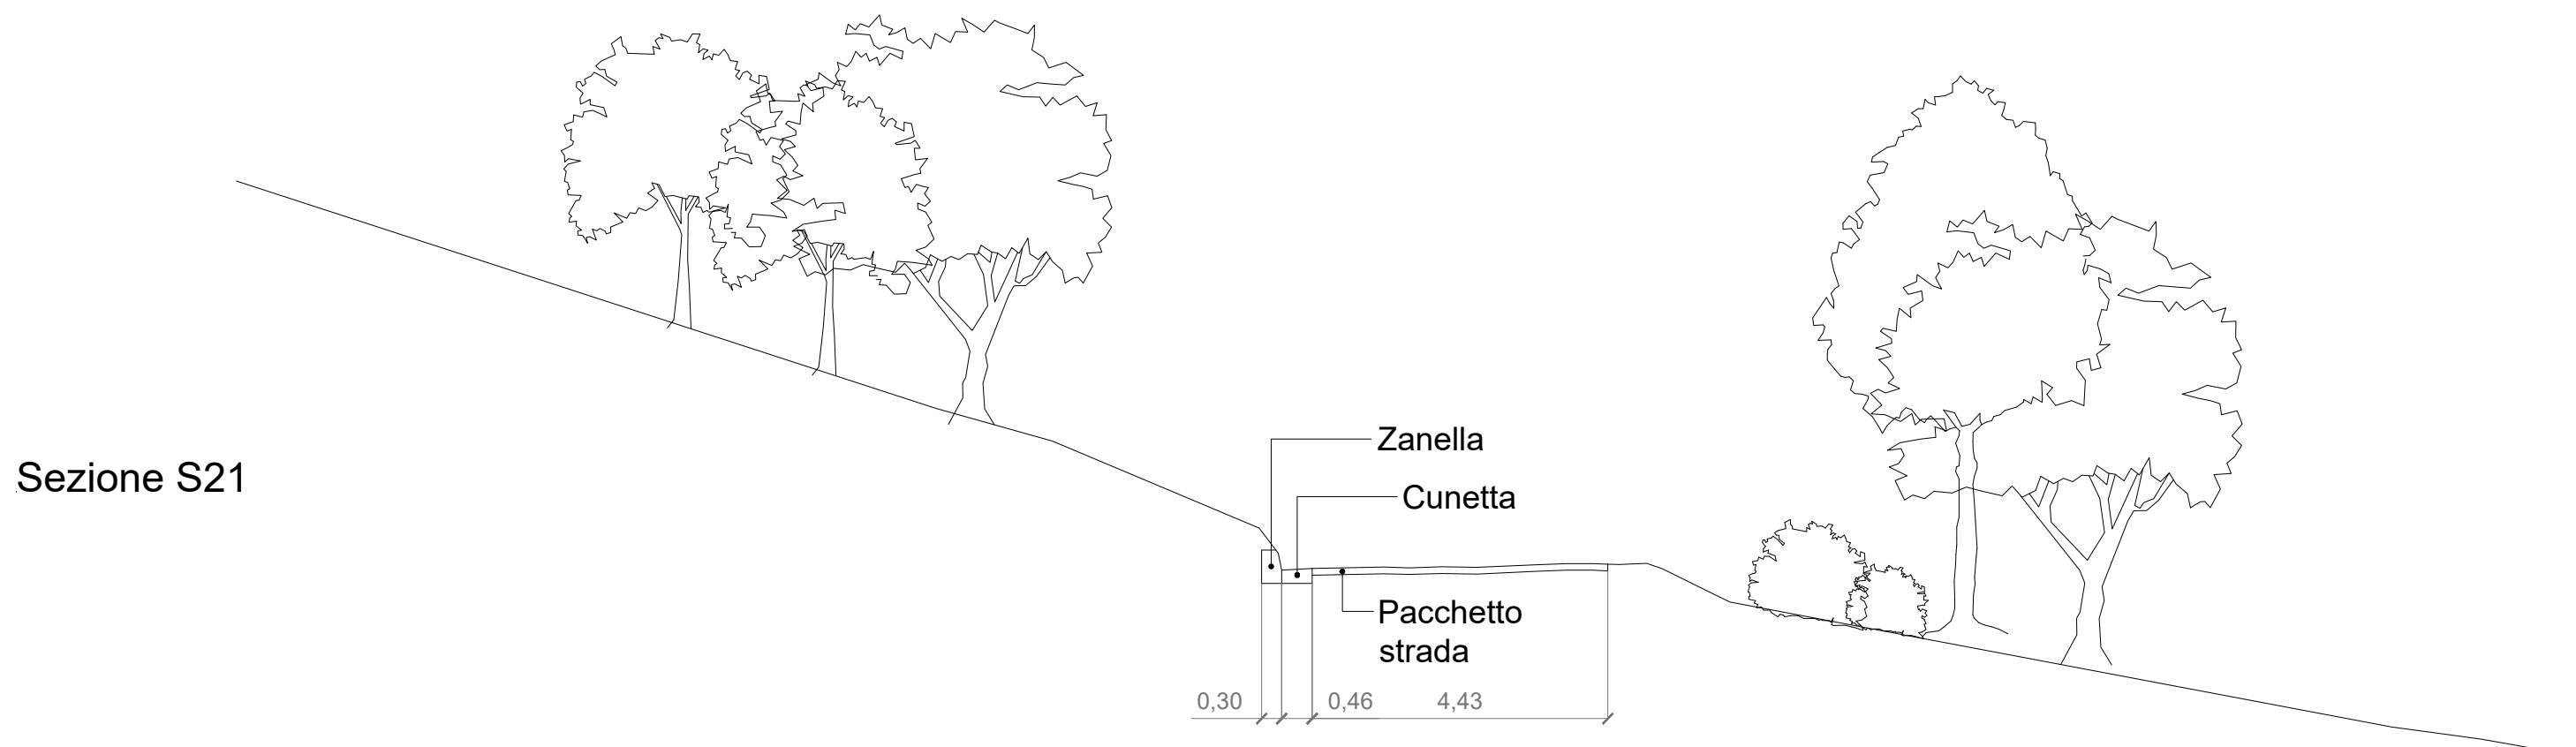
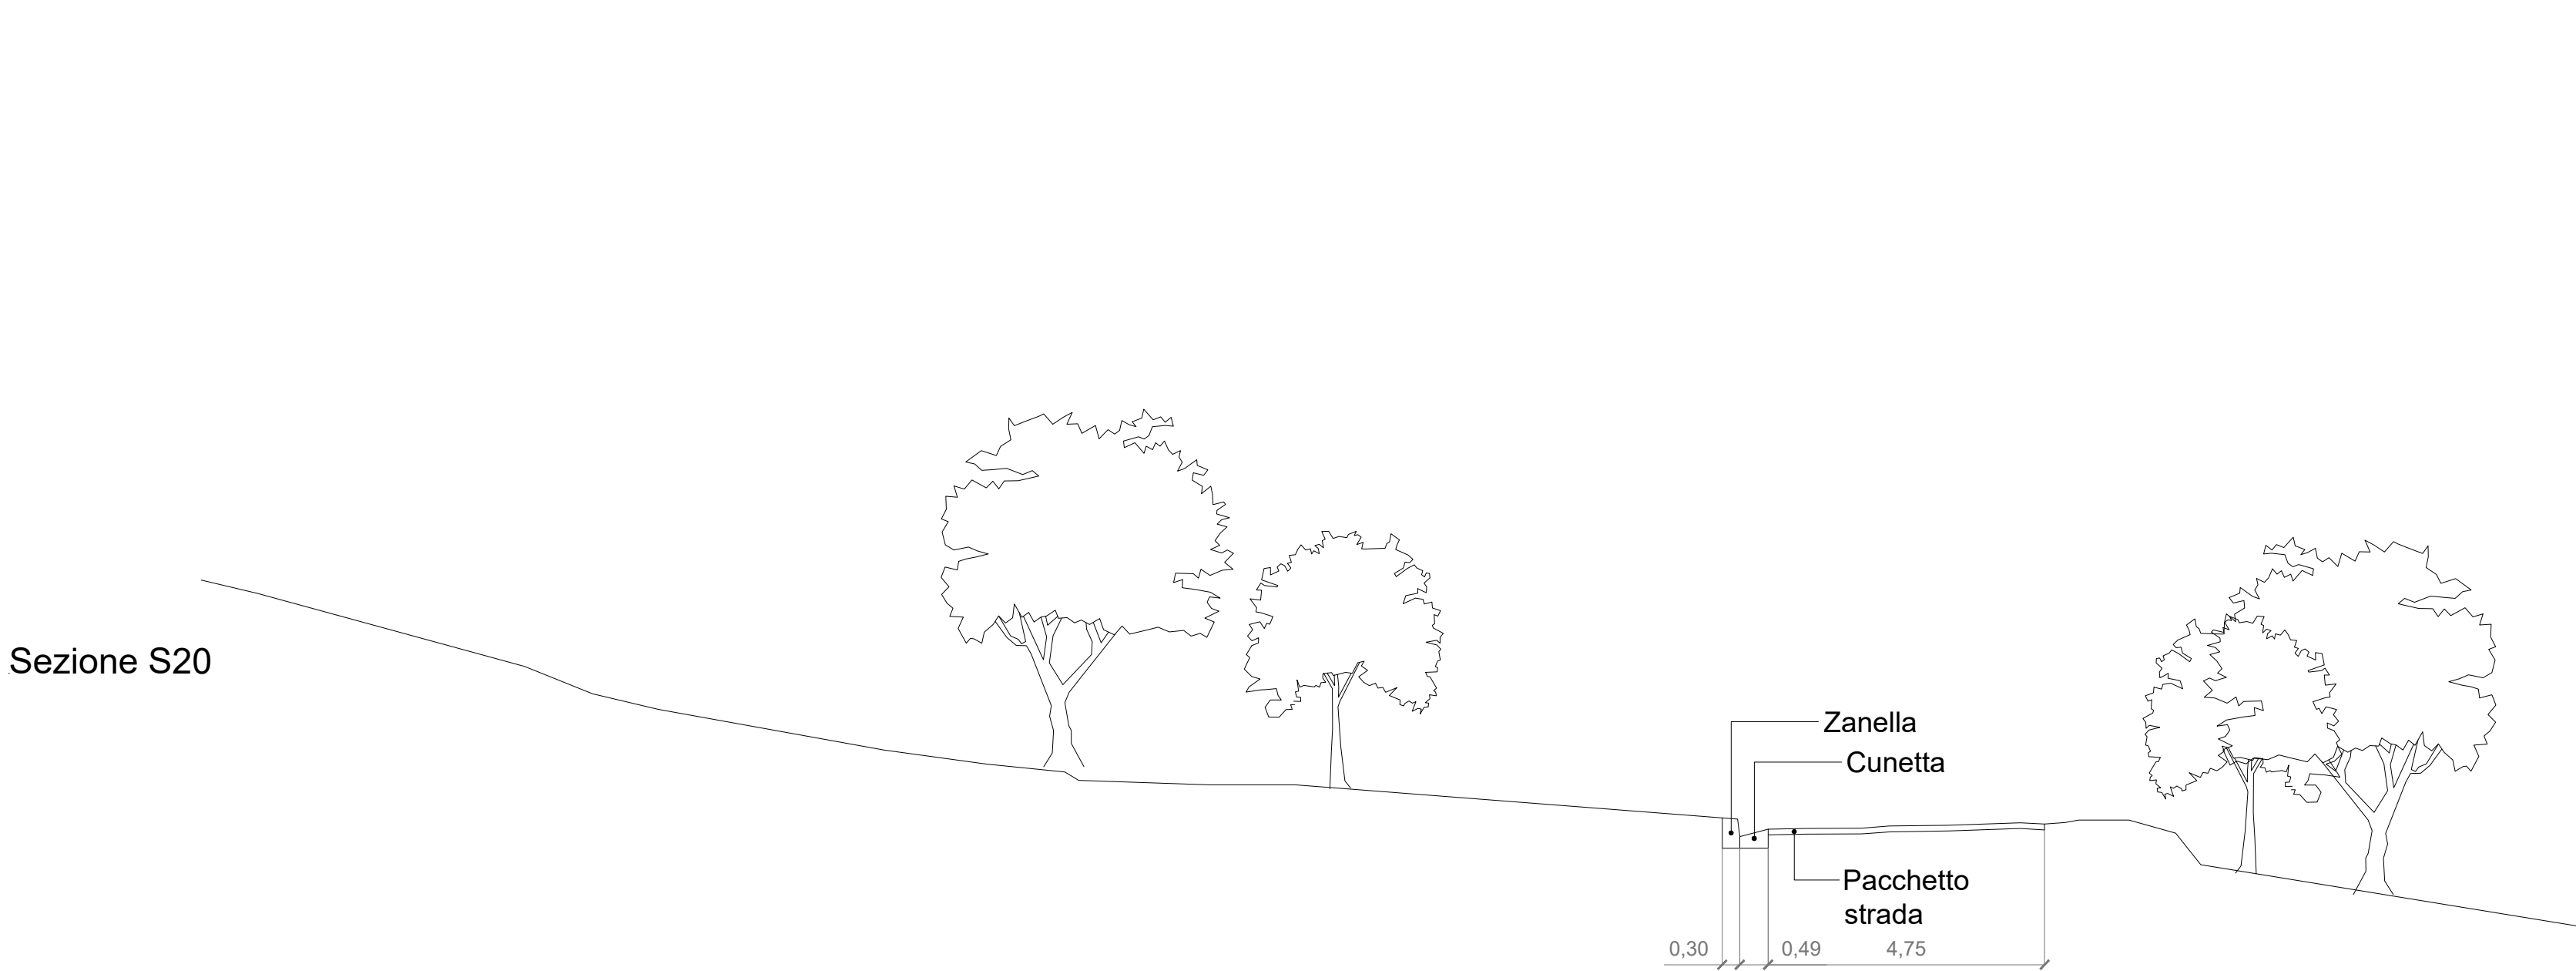
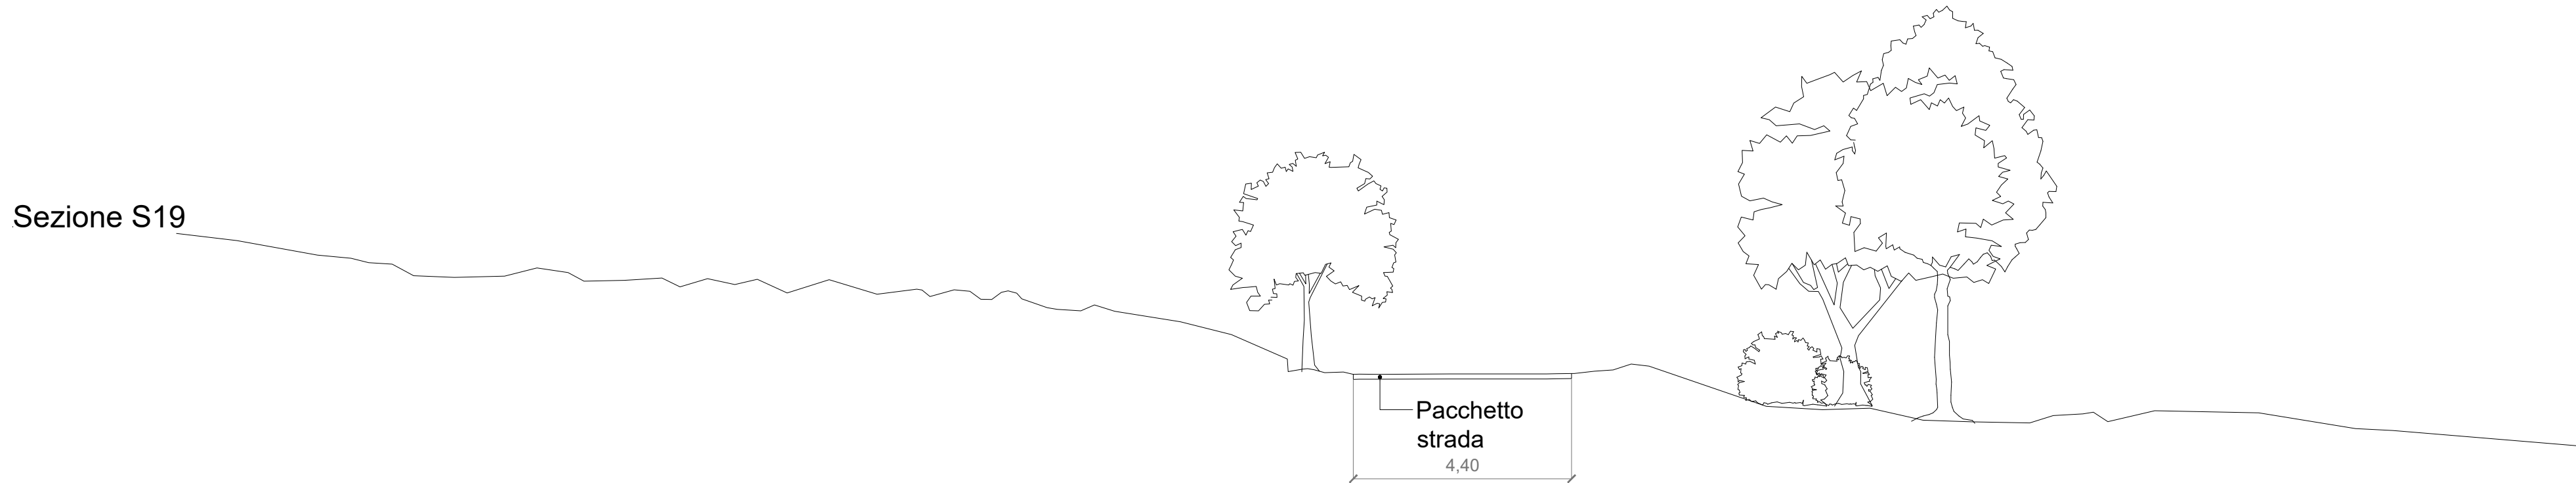
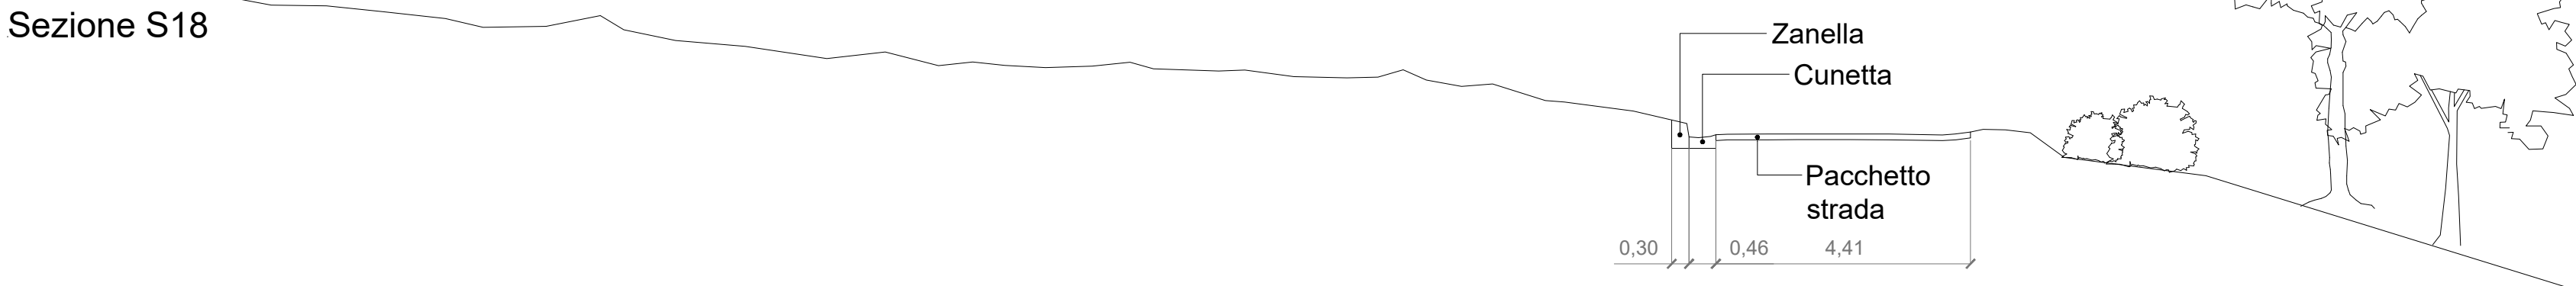
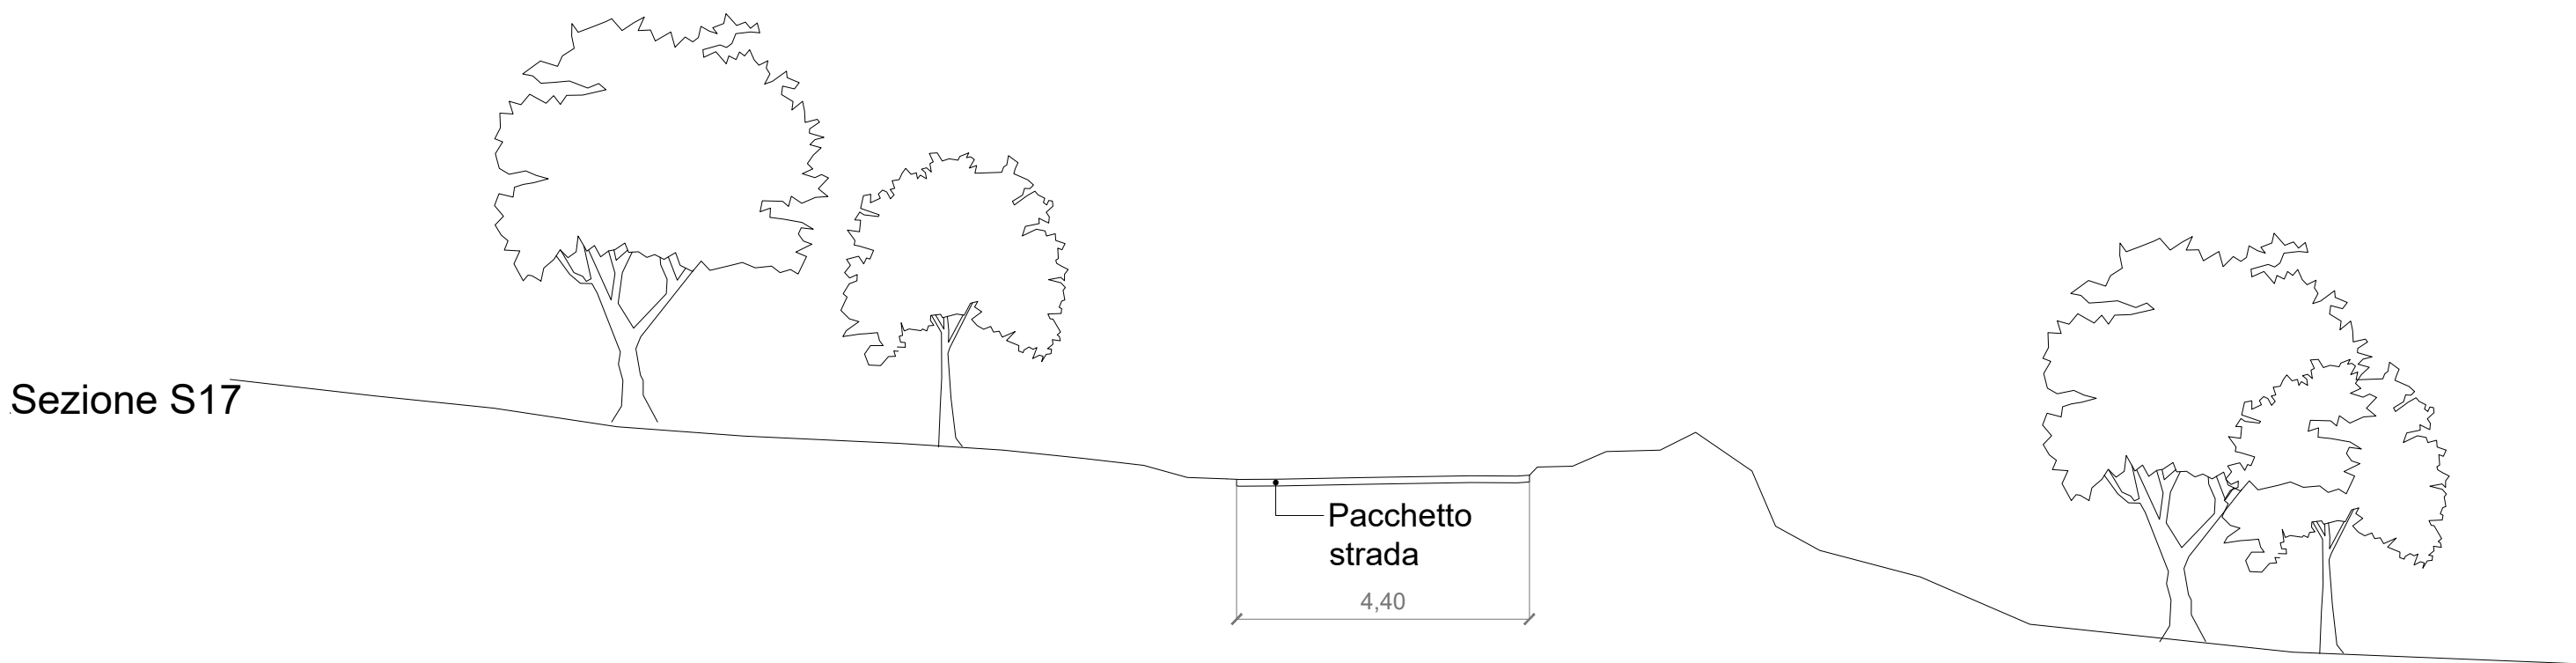
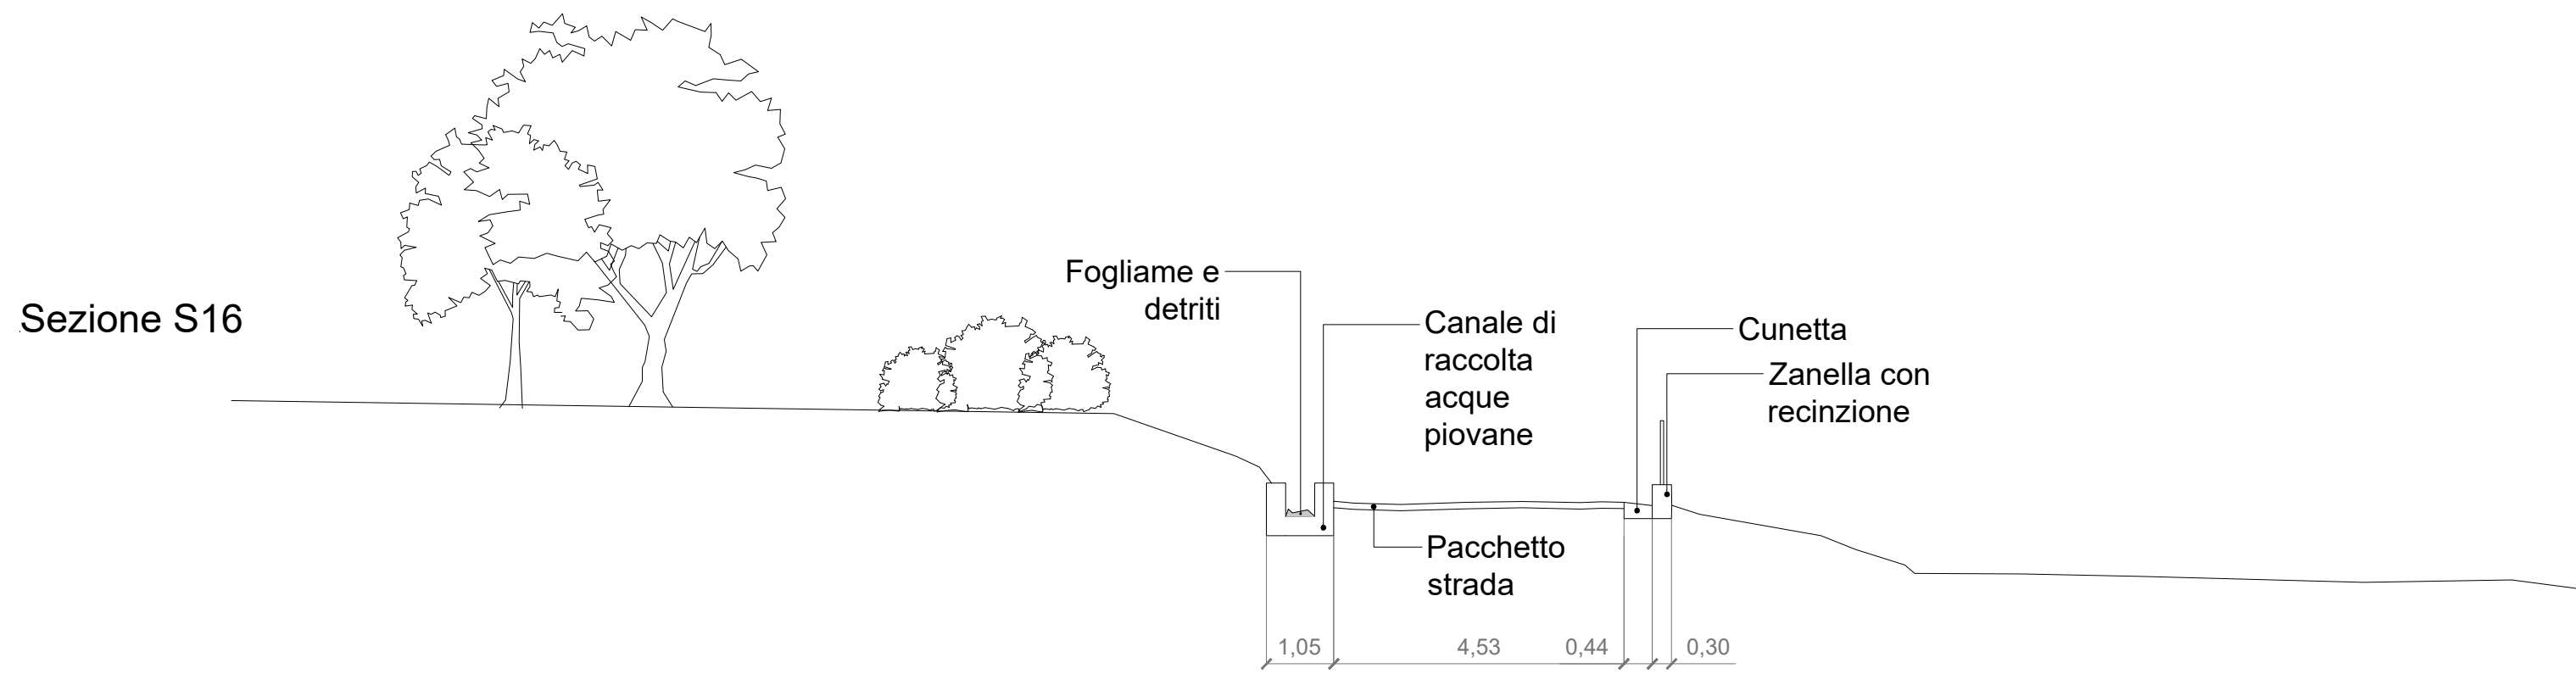


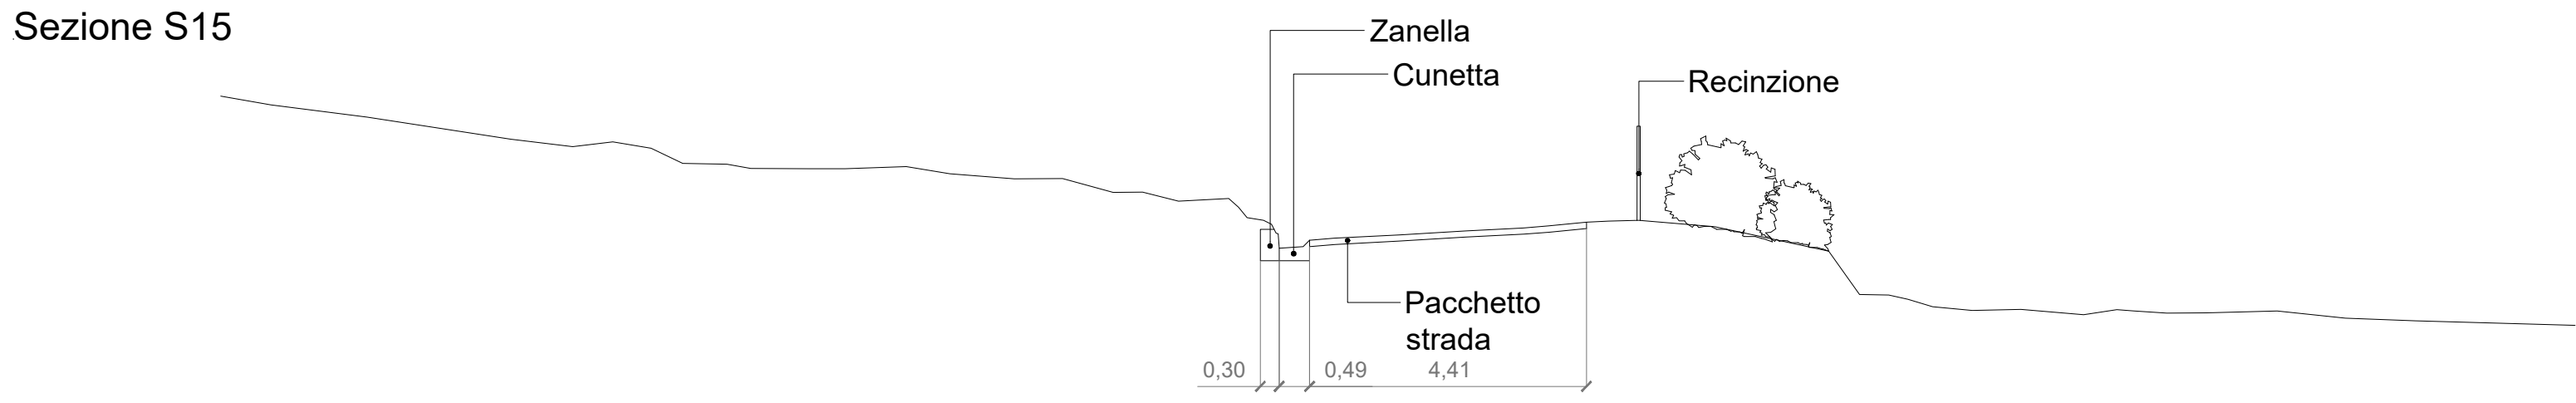

**COMUNE DI CALABRITTO**
Provincia di Avellino

**COMUNE DI SENERCHIA**
Provincia di Avellino

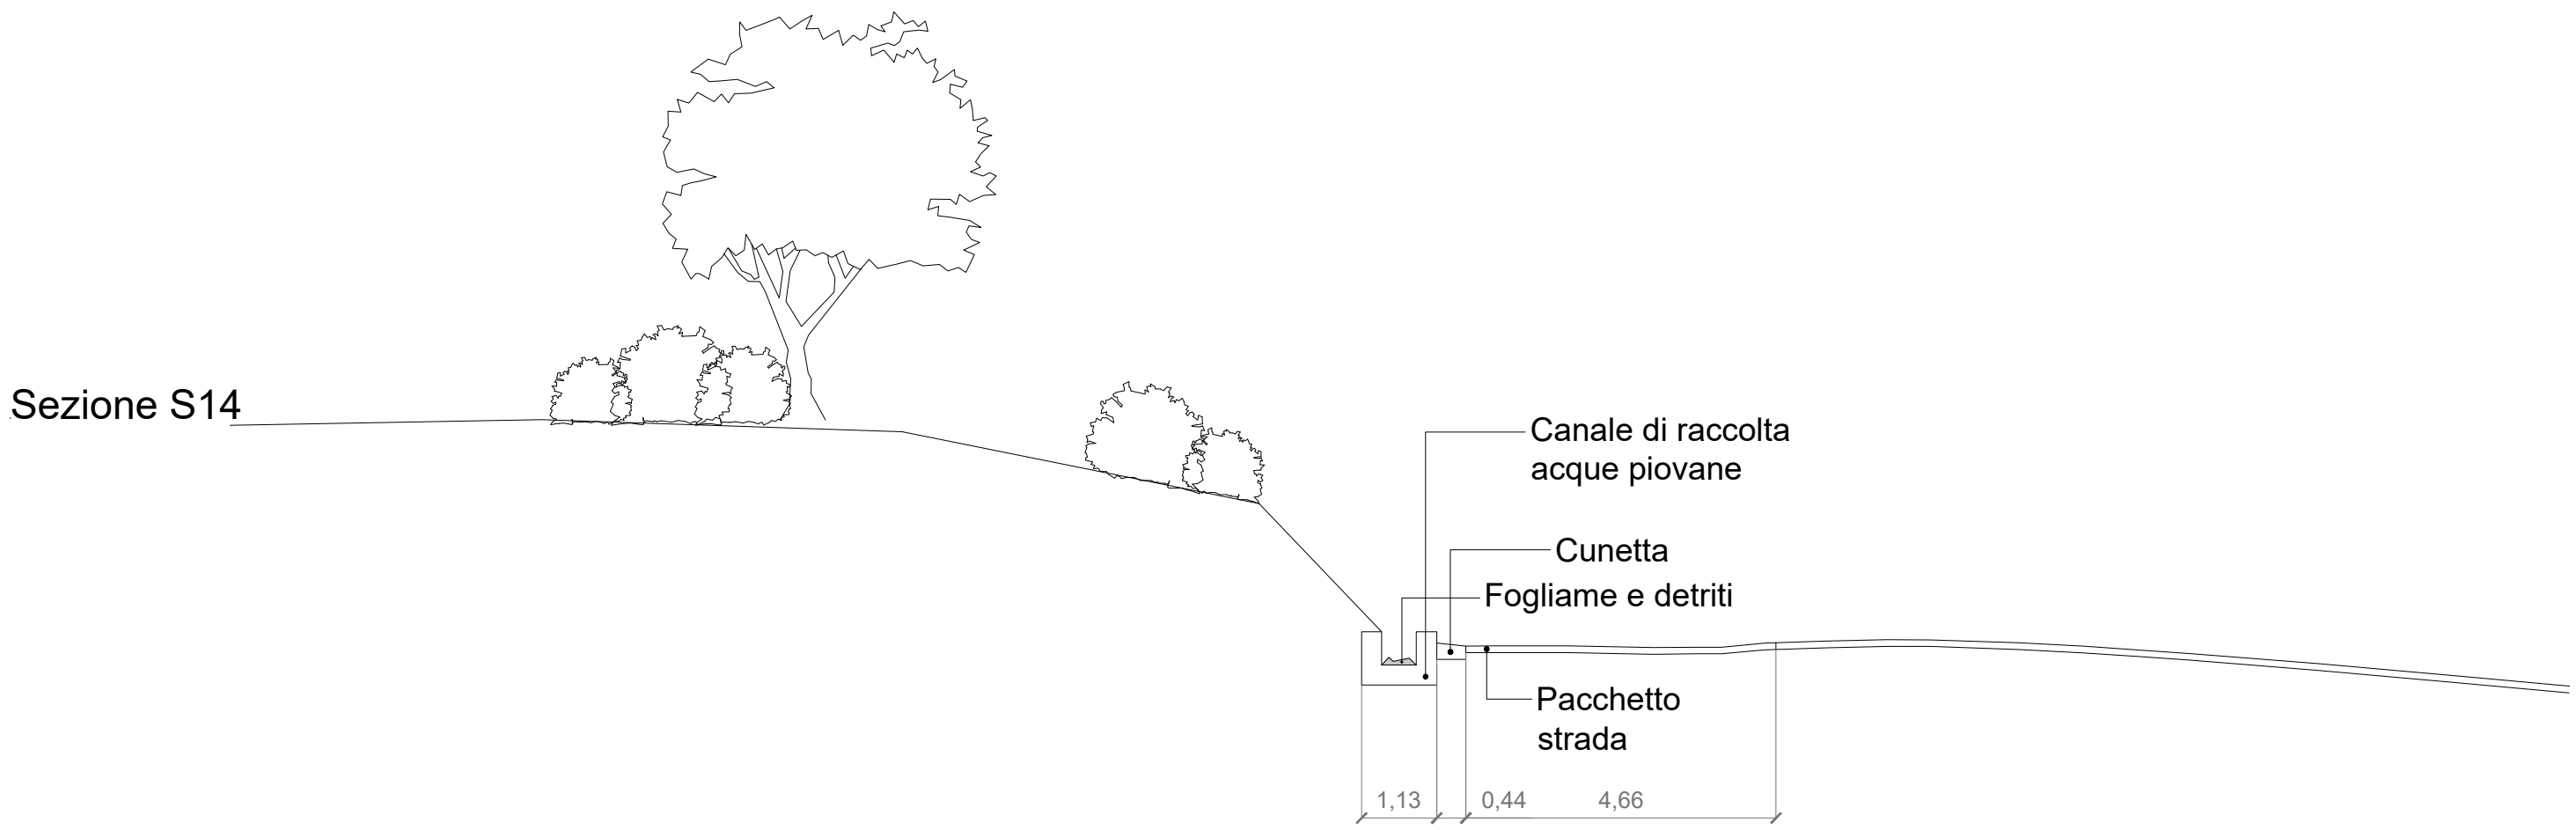

Completamento del programma per la messa in sicurezza e il rammagliamento della rete stradale in Campania
D.G.R. N.428 del 19/07/2023

COMMITTENTE
Comune di Calabritto (Capofila) e Comune di Senerchia

PROGETTO
Lavori di manutenzione straordinaria e riqualificazione strada di collegamento Calabritto-Senerchia

ELABORATO
INQ11.5

SEZIONI ARCHITETTONICHE
DELLO STATO DI FATTO
Tratto 2.1 - Comune di Senerchia

Scala
1:100

PROGETTISTA

ING.

DATA
Settembre 2024

RESPONSABILE DEL PROCEDIMENTO

ING.