




Sezione S5

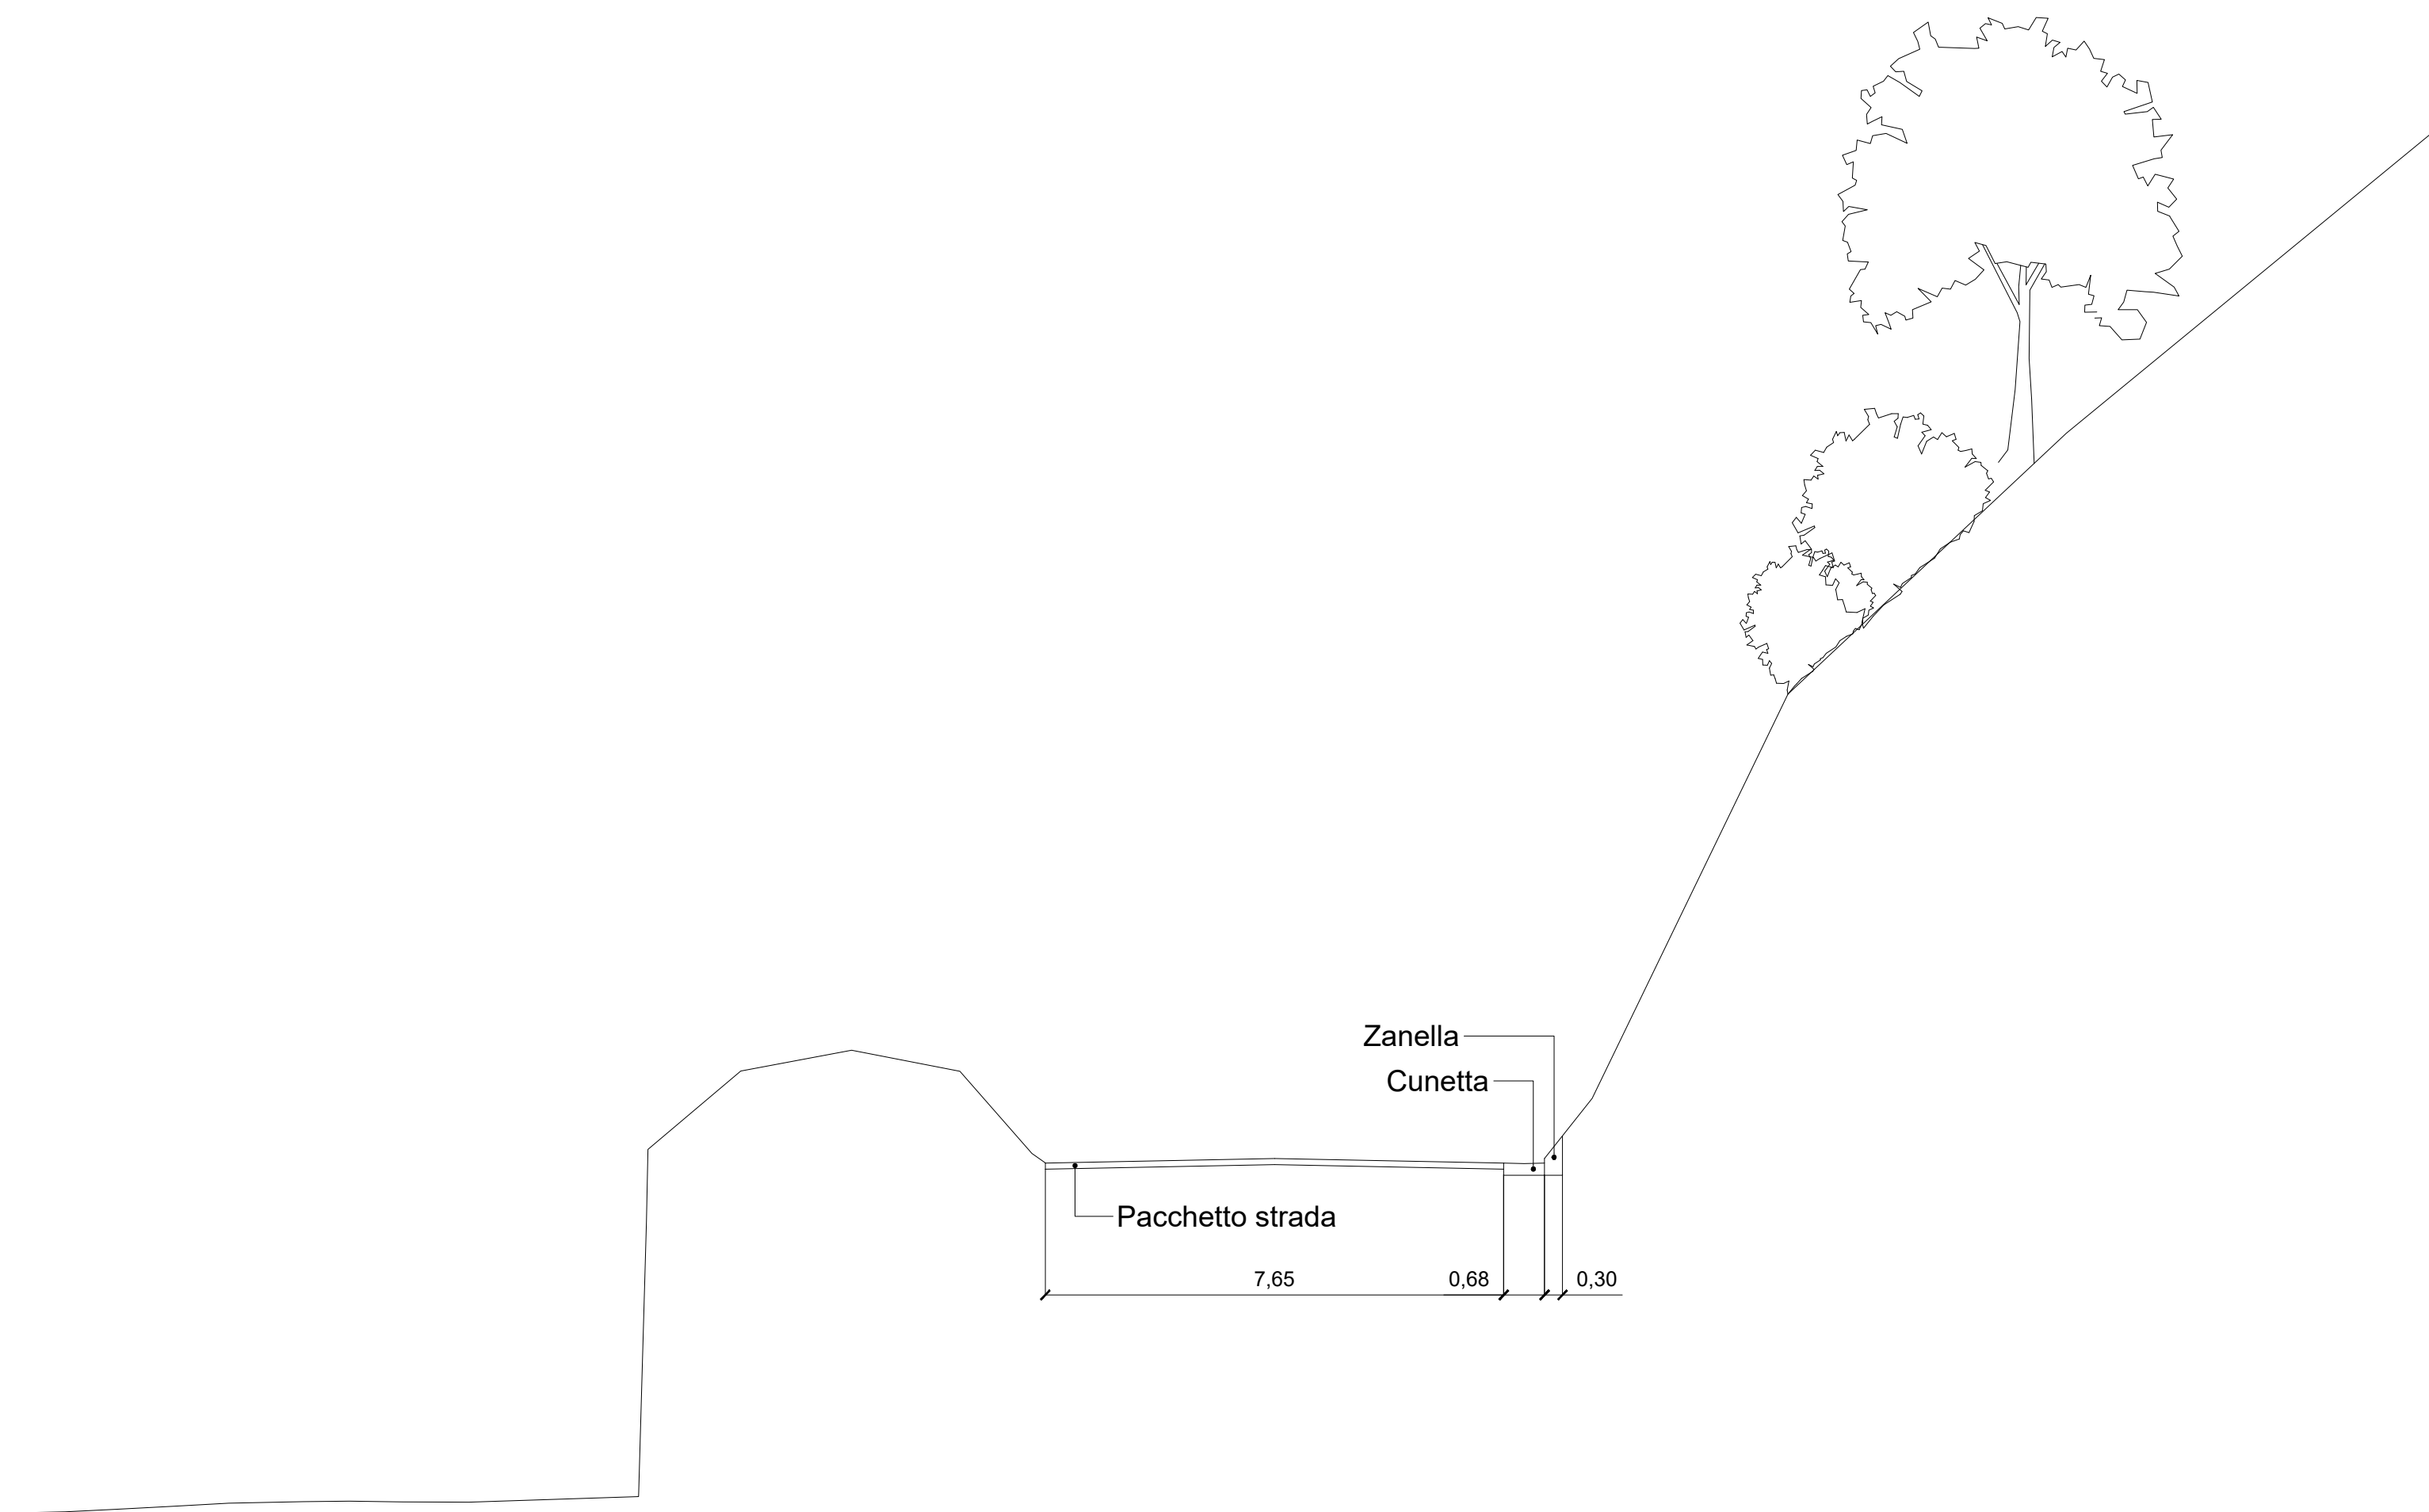


Sezione S15

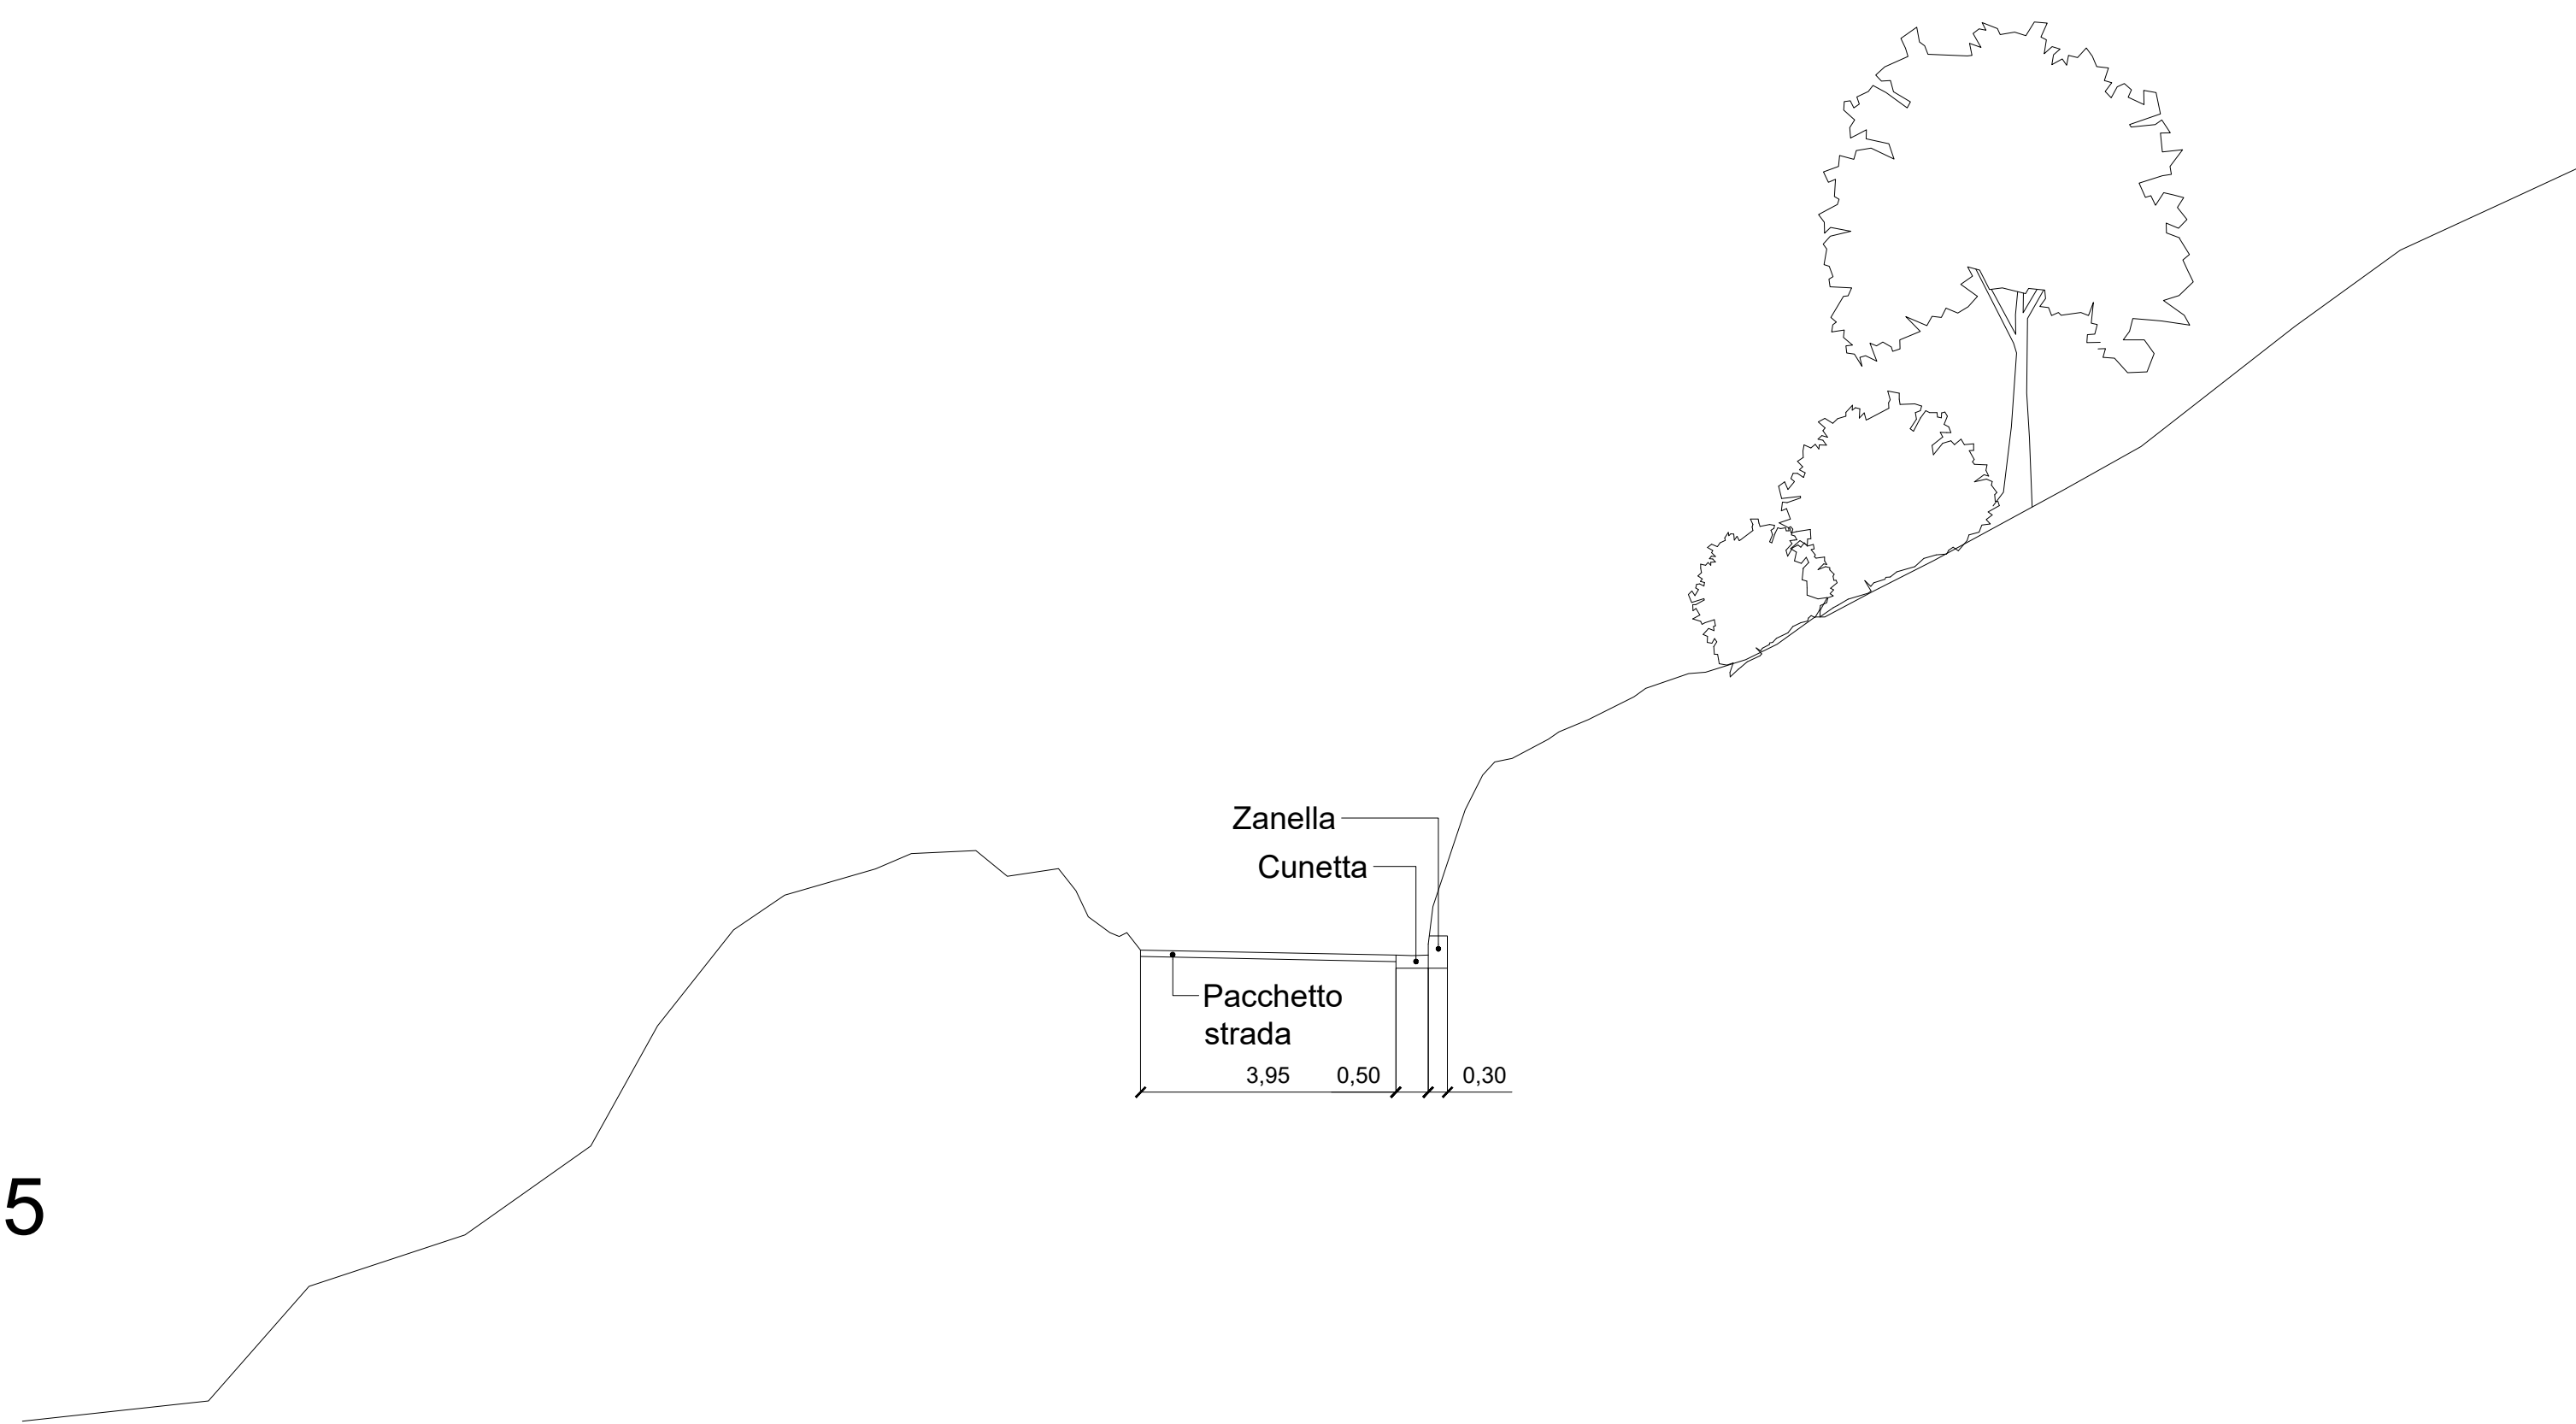


Sezione S21

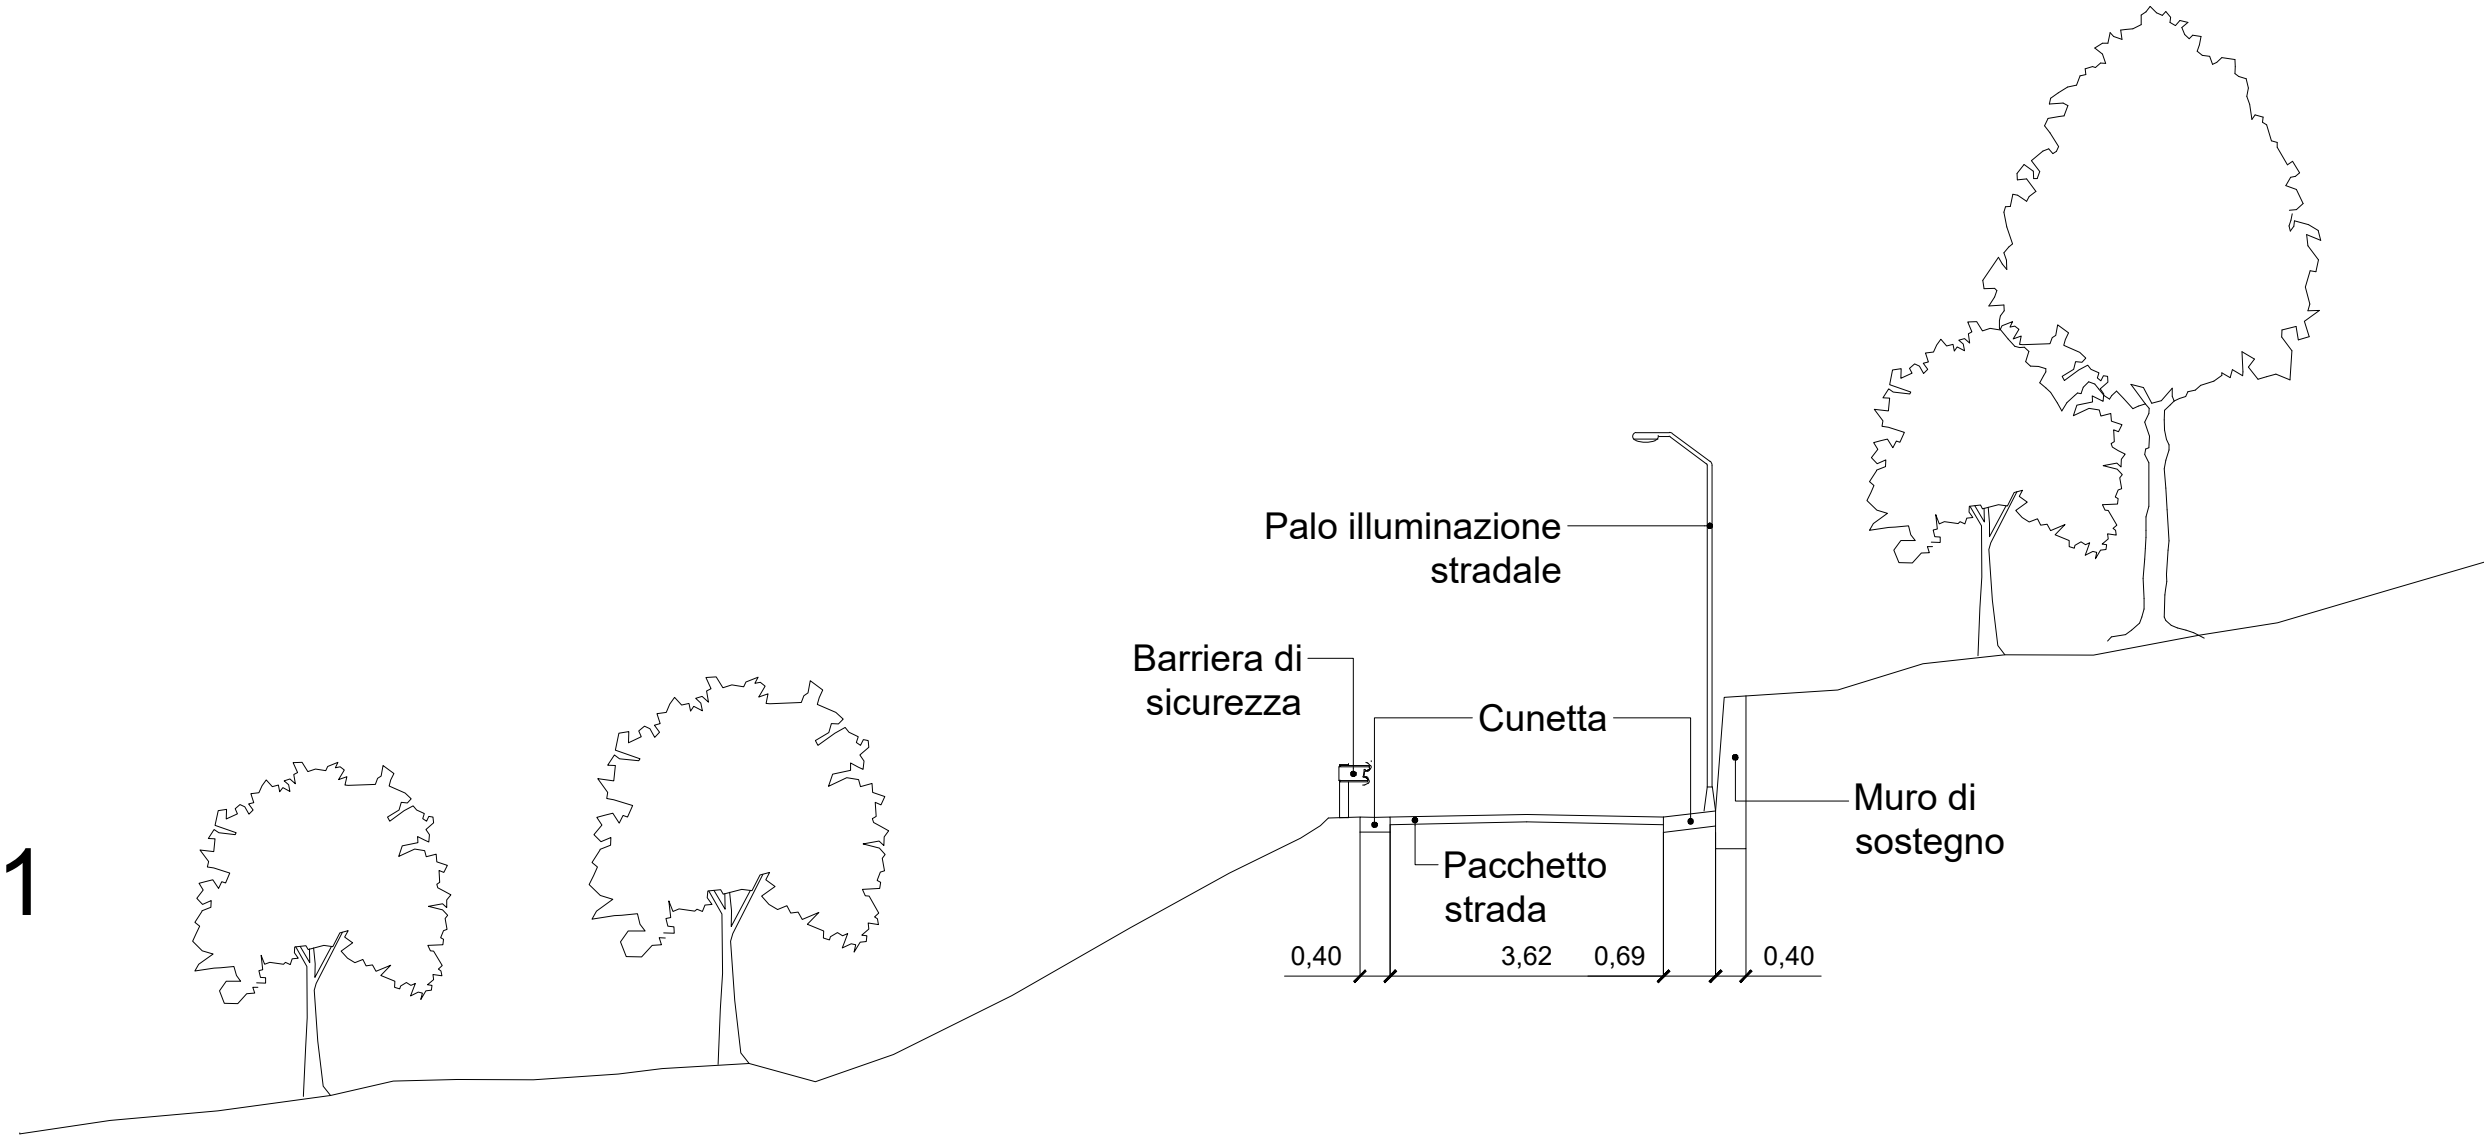


Sezione S22

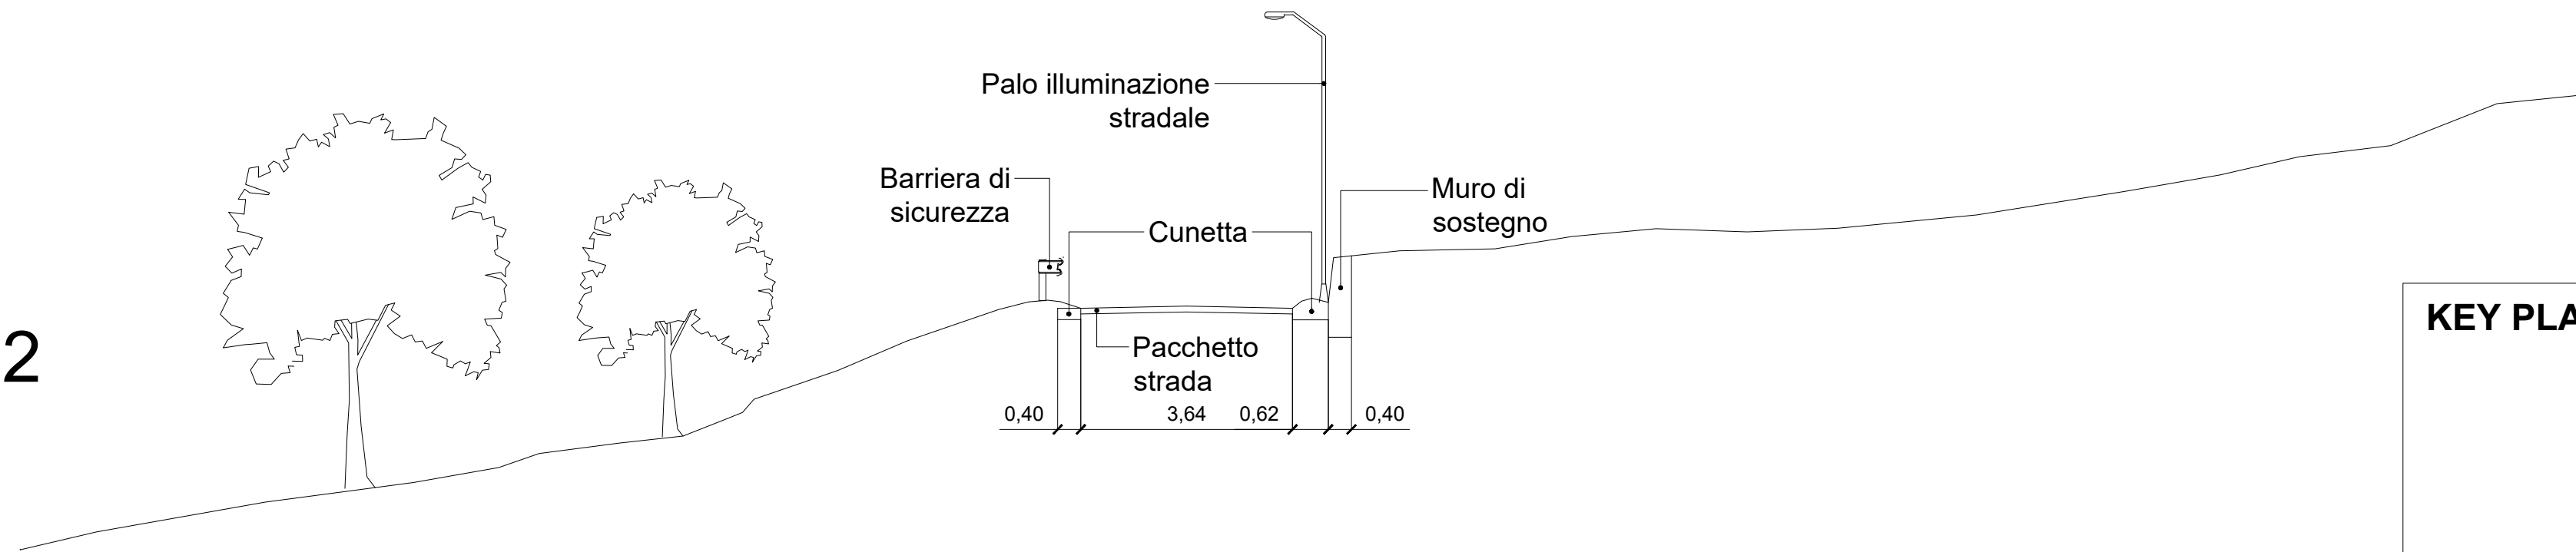


Sezione S23

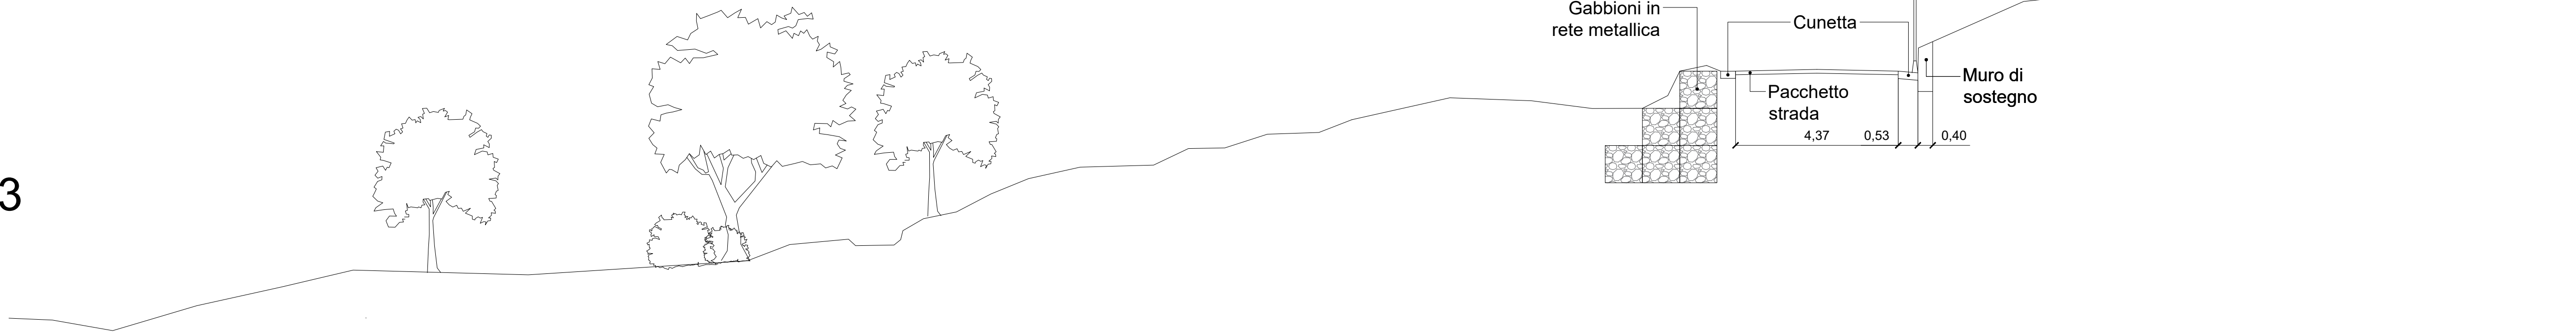


Sezione S28

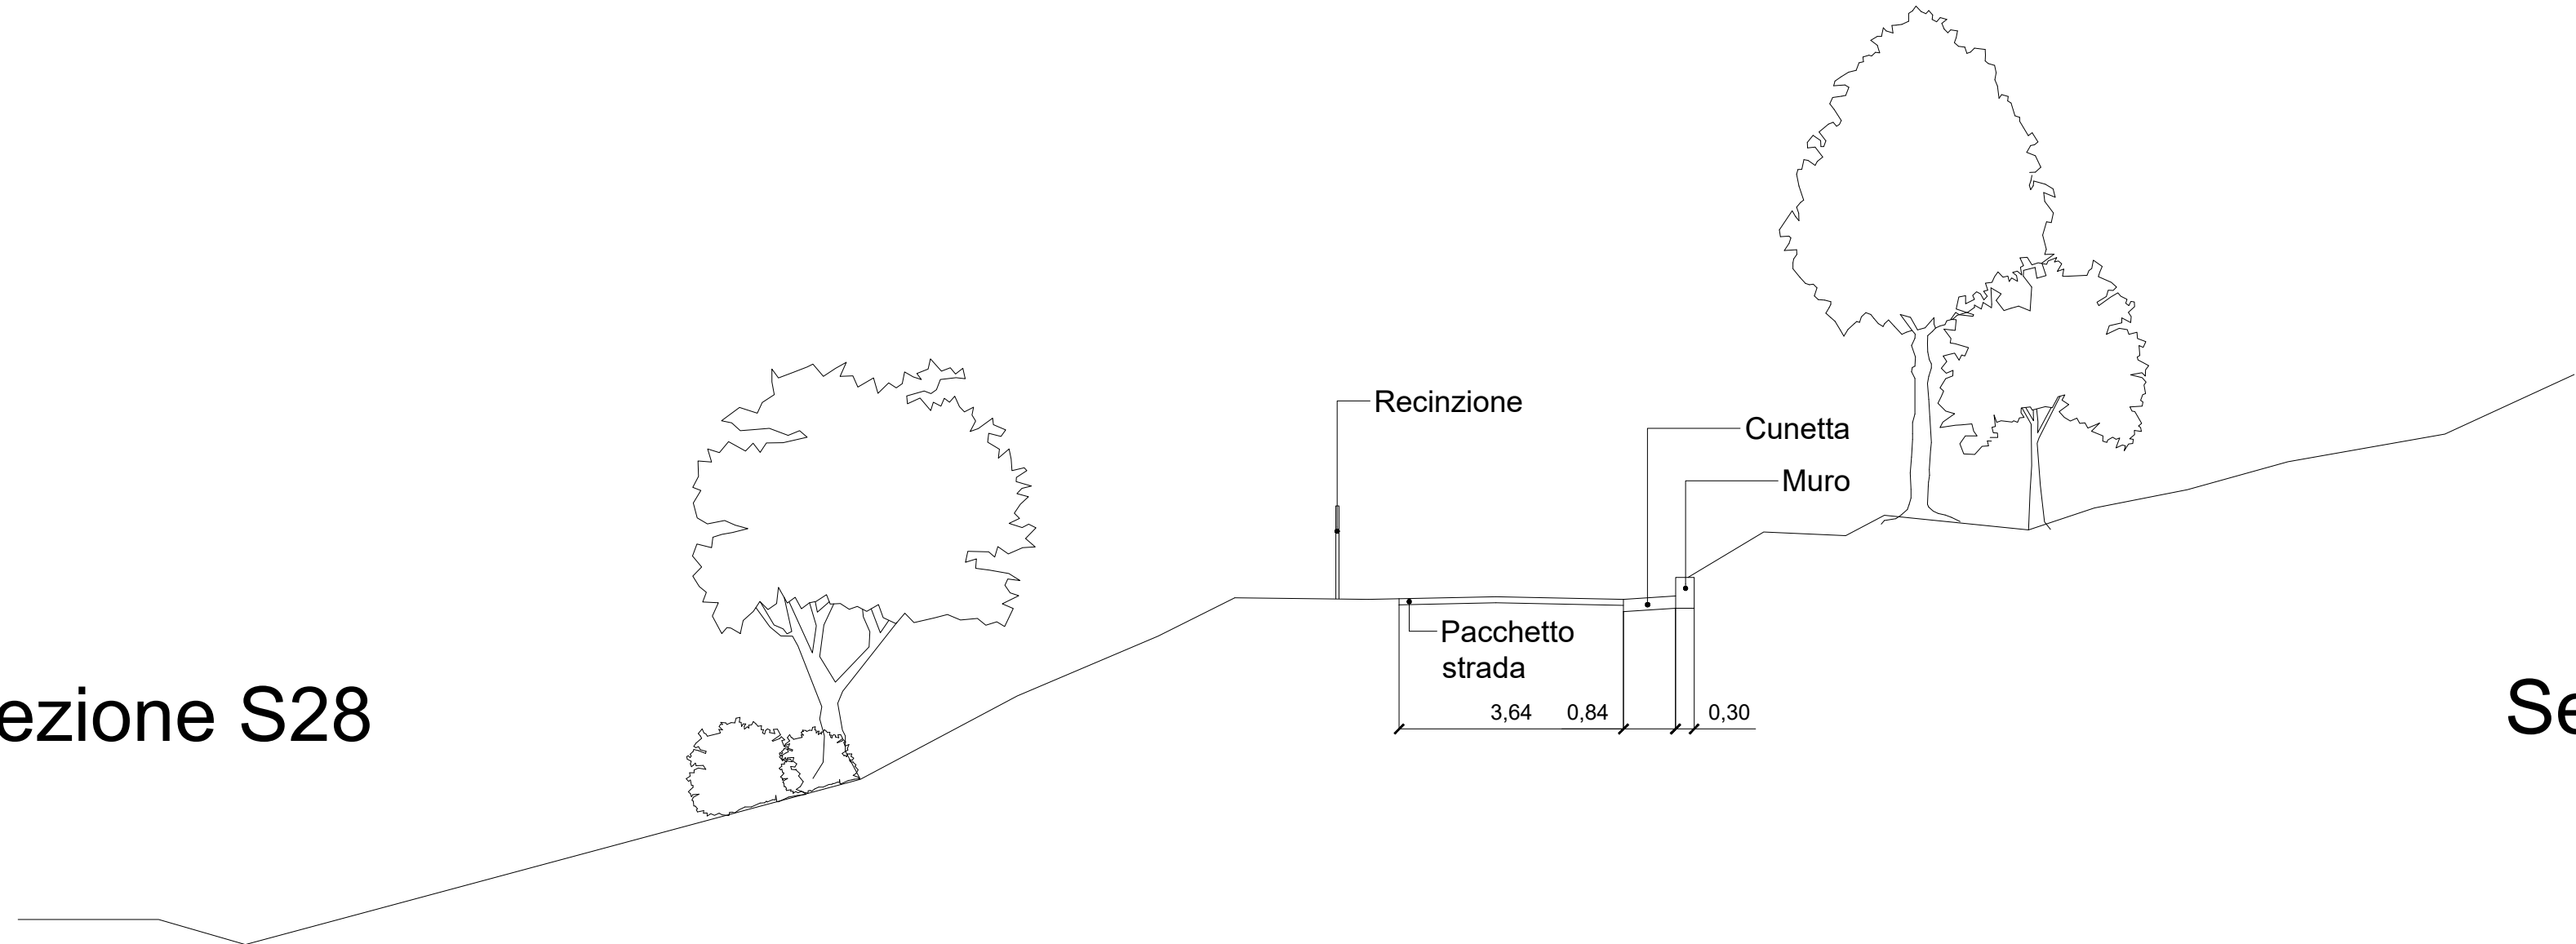

Sezione S29

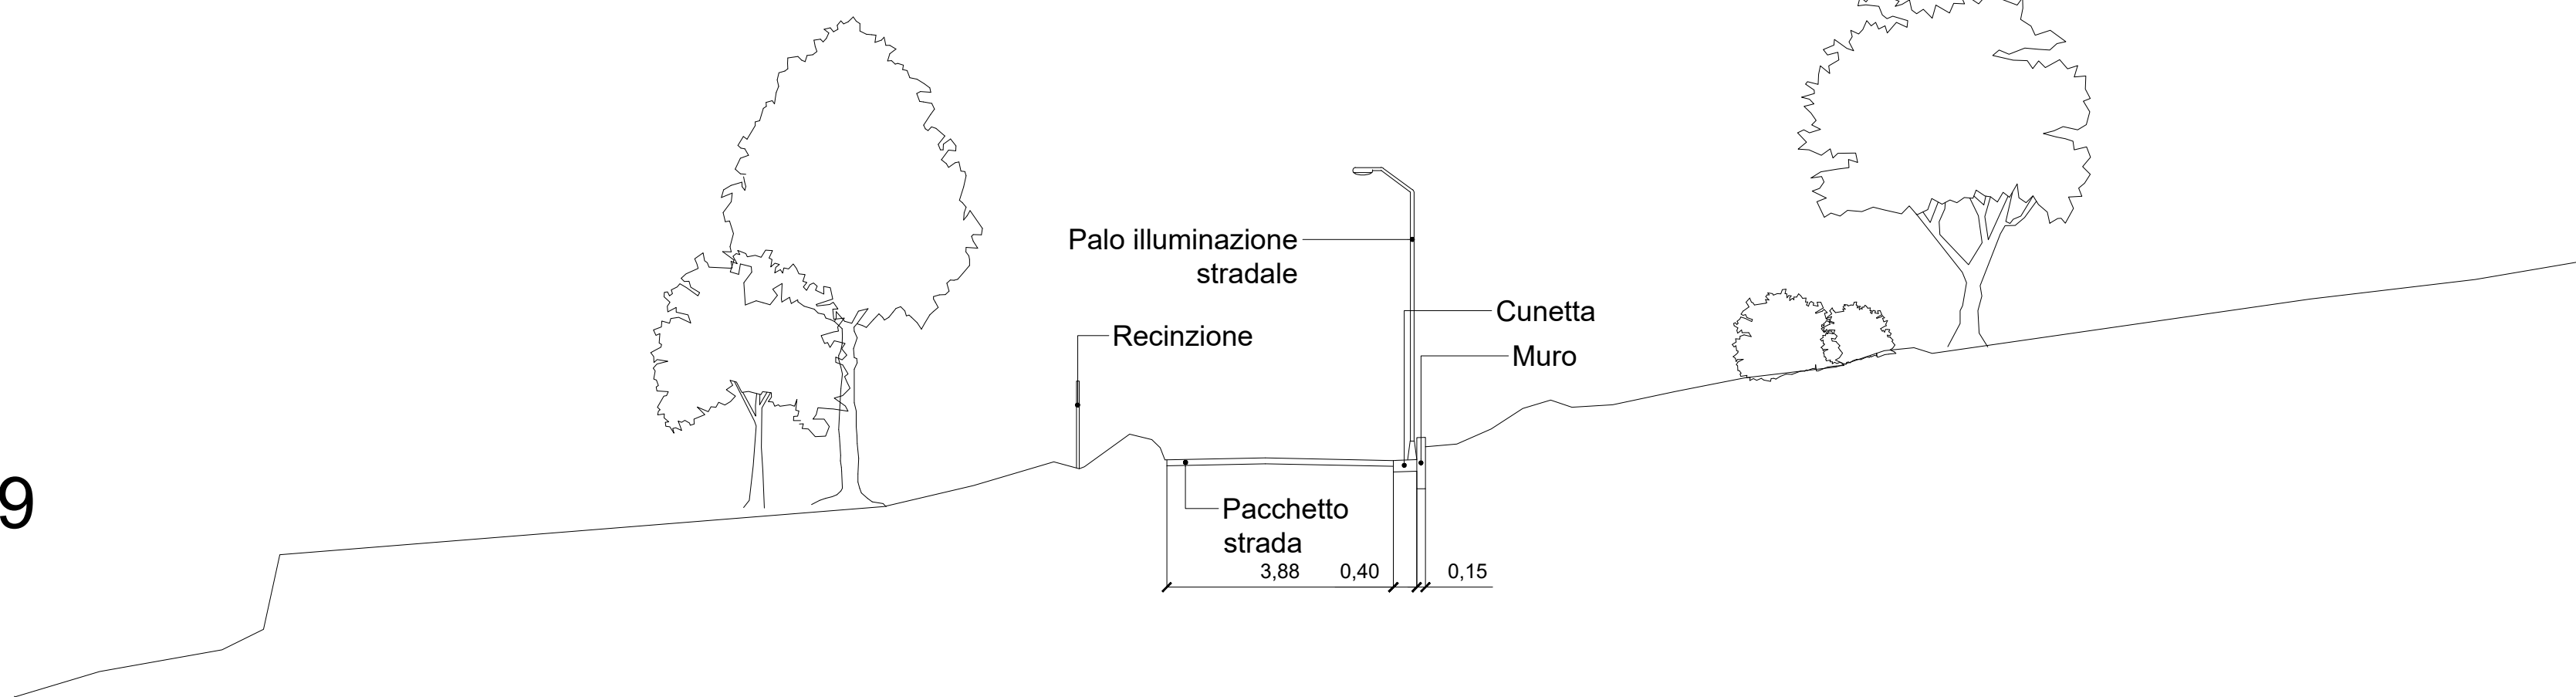


KEY PLAN

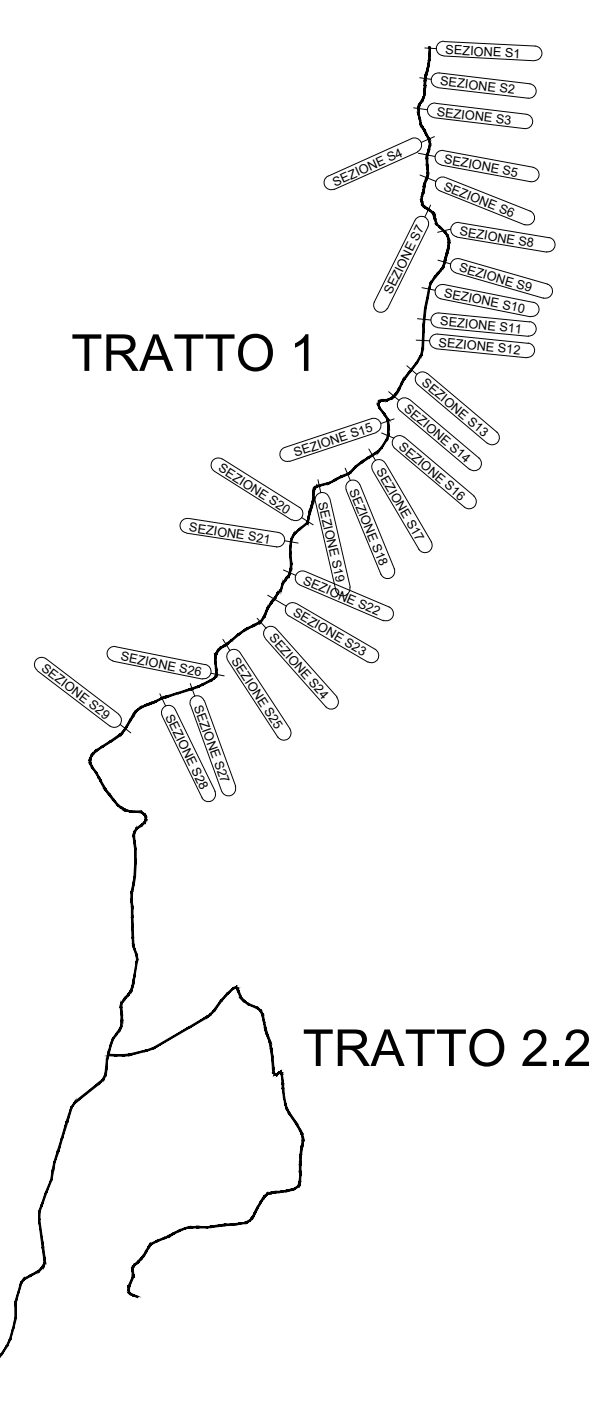

COMUNE DI CALABRITTO
Provincia di Avellino

COMUNE DI SENERCHIA
Provincia di Avellino

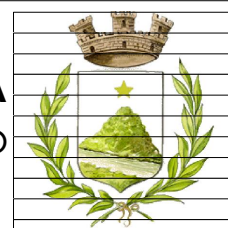

Completamento del programma per la messa in sicurezza e
il rammagliamento della rete stradale in Campania
D.G.R. N.428 del 19/07/2023

COMMITTENTE
Comune di Calabritto (*Capofila*) e Comune di Senerchia

PROGETTO
Lavori di manutenzione straordinaria e
riqualificazione strada di collegamento
Calabritto-Senerchia

ELABORATO
PRO04.0

SEZIONI
DI PROGETTO
Tratto 1 - Comune di Calabritto

Scala
1:100

PROGETTISTA

ING.

DATA

Settembre 2024

RESPONSABILE DEL
PROCEDIMENTO

ING.