




Sezione S7

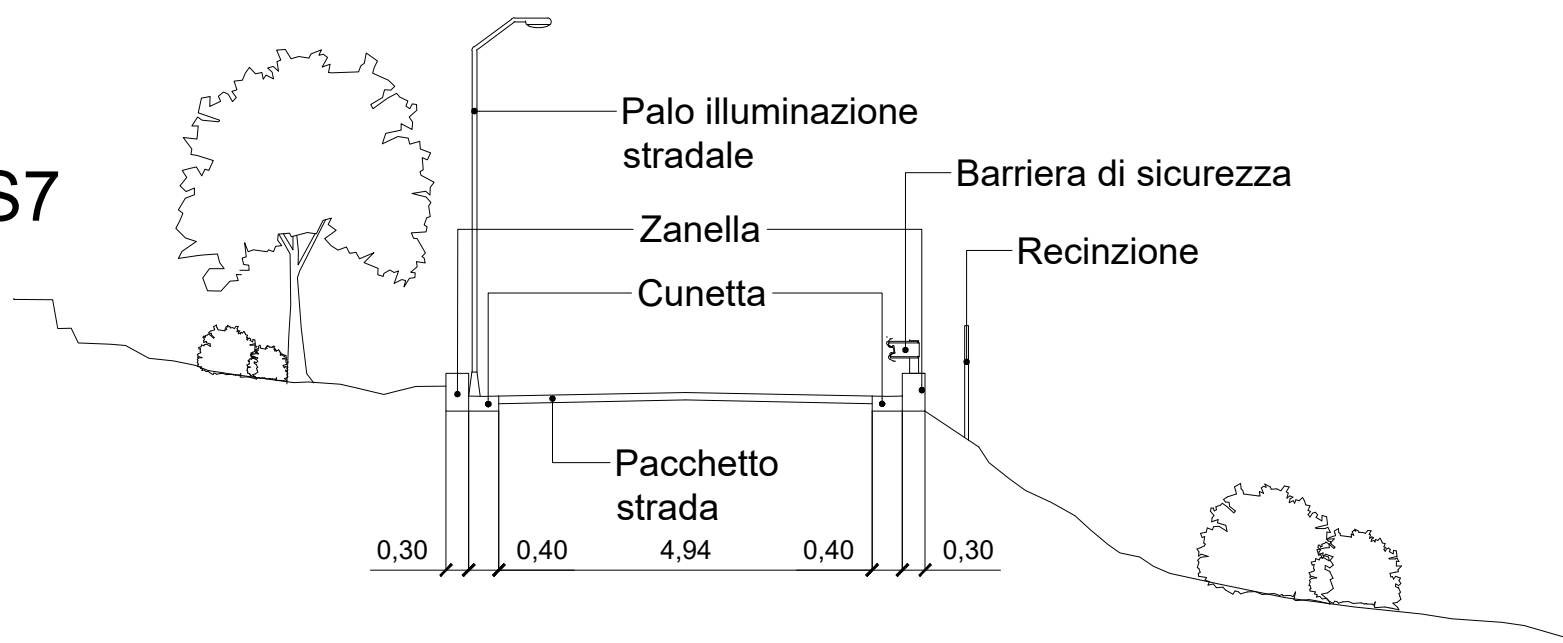


Sezione S8

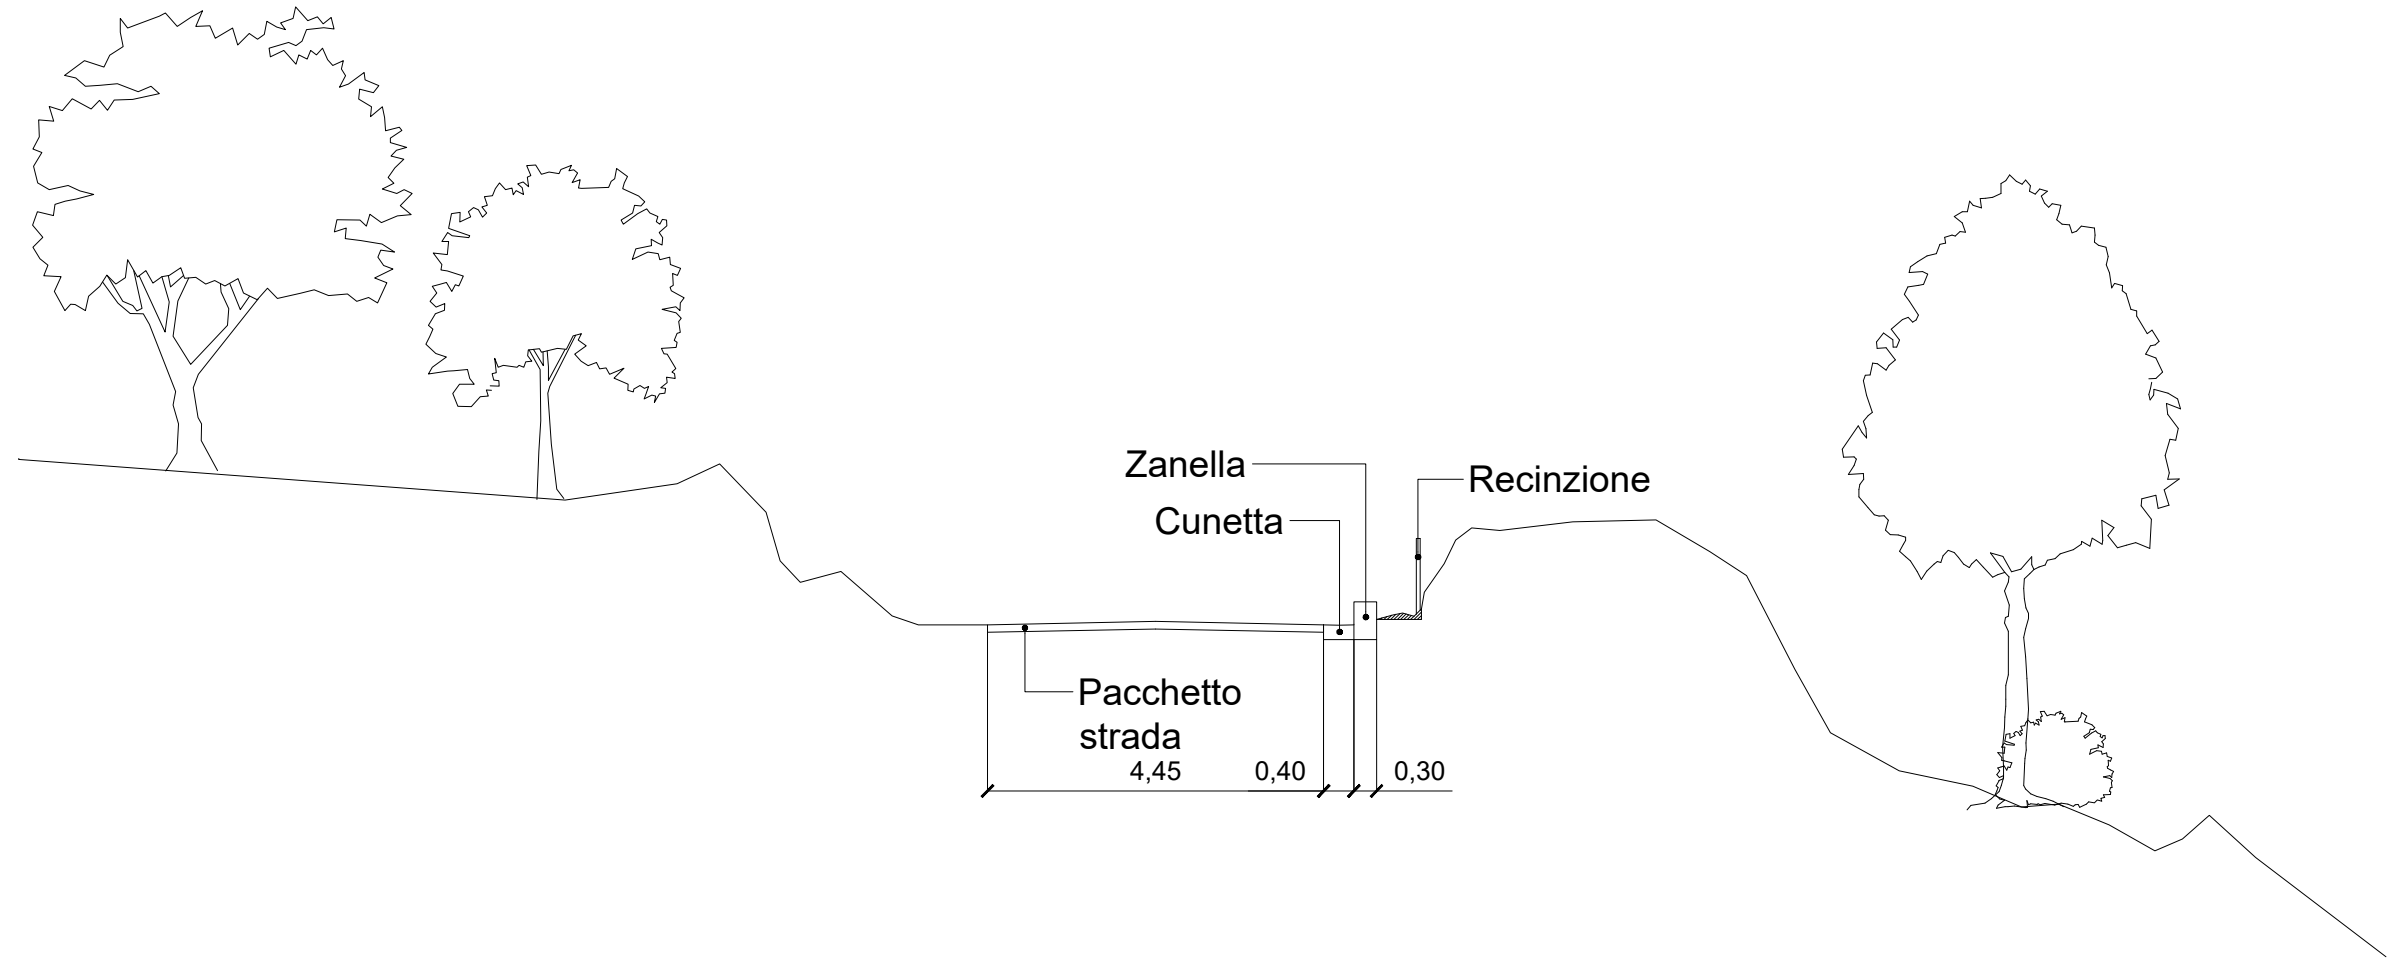


Sezione S9

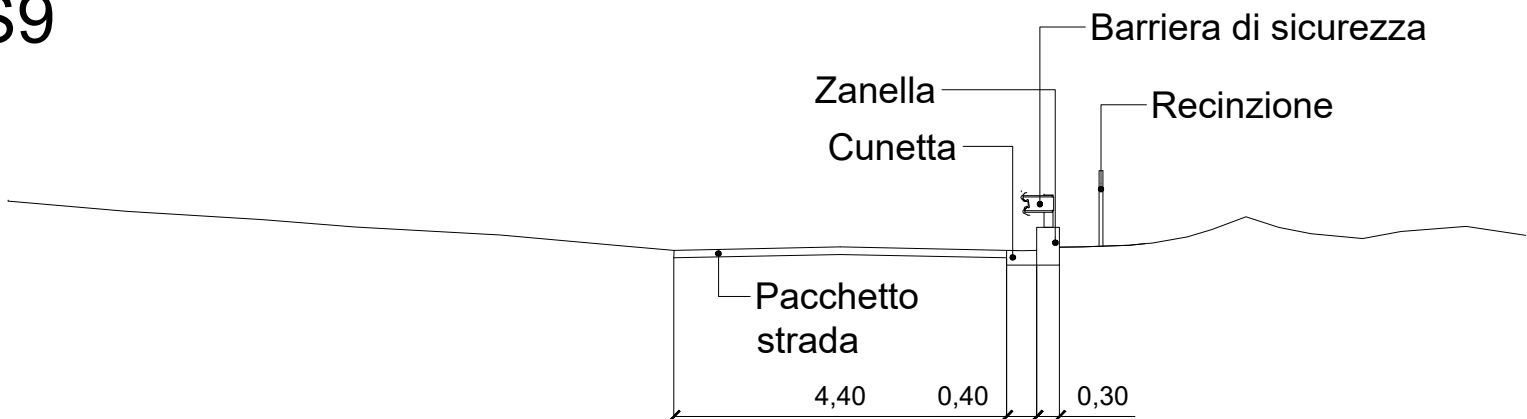


Sezione S10

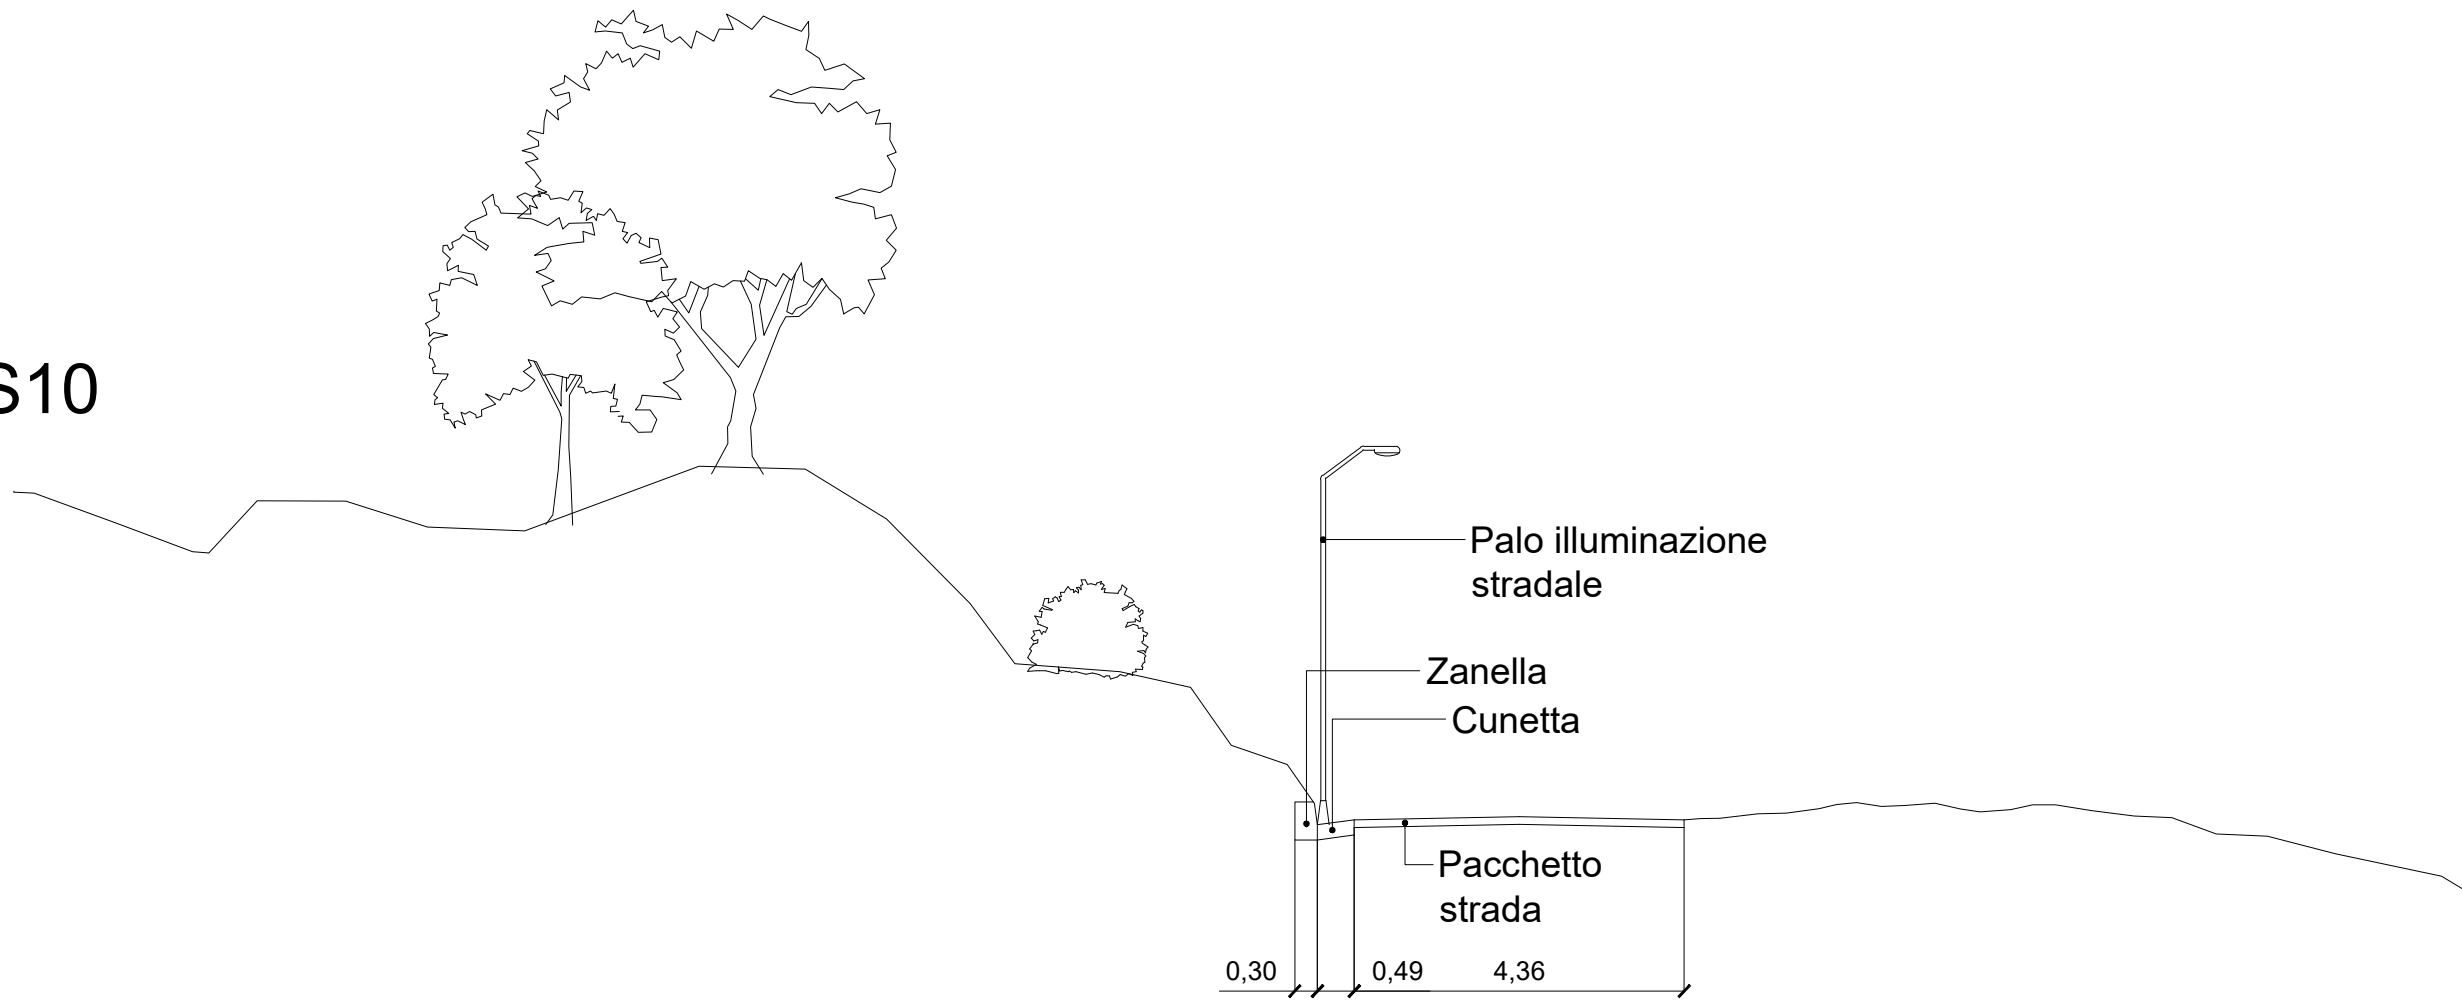


Sezione S11

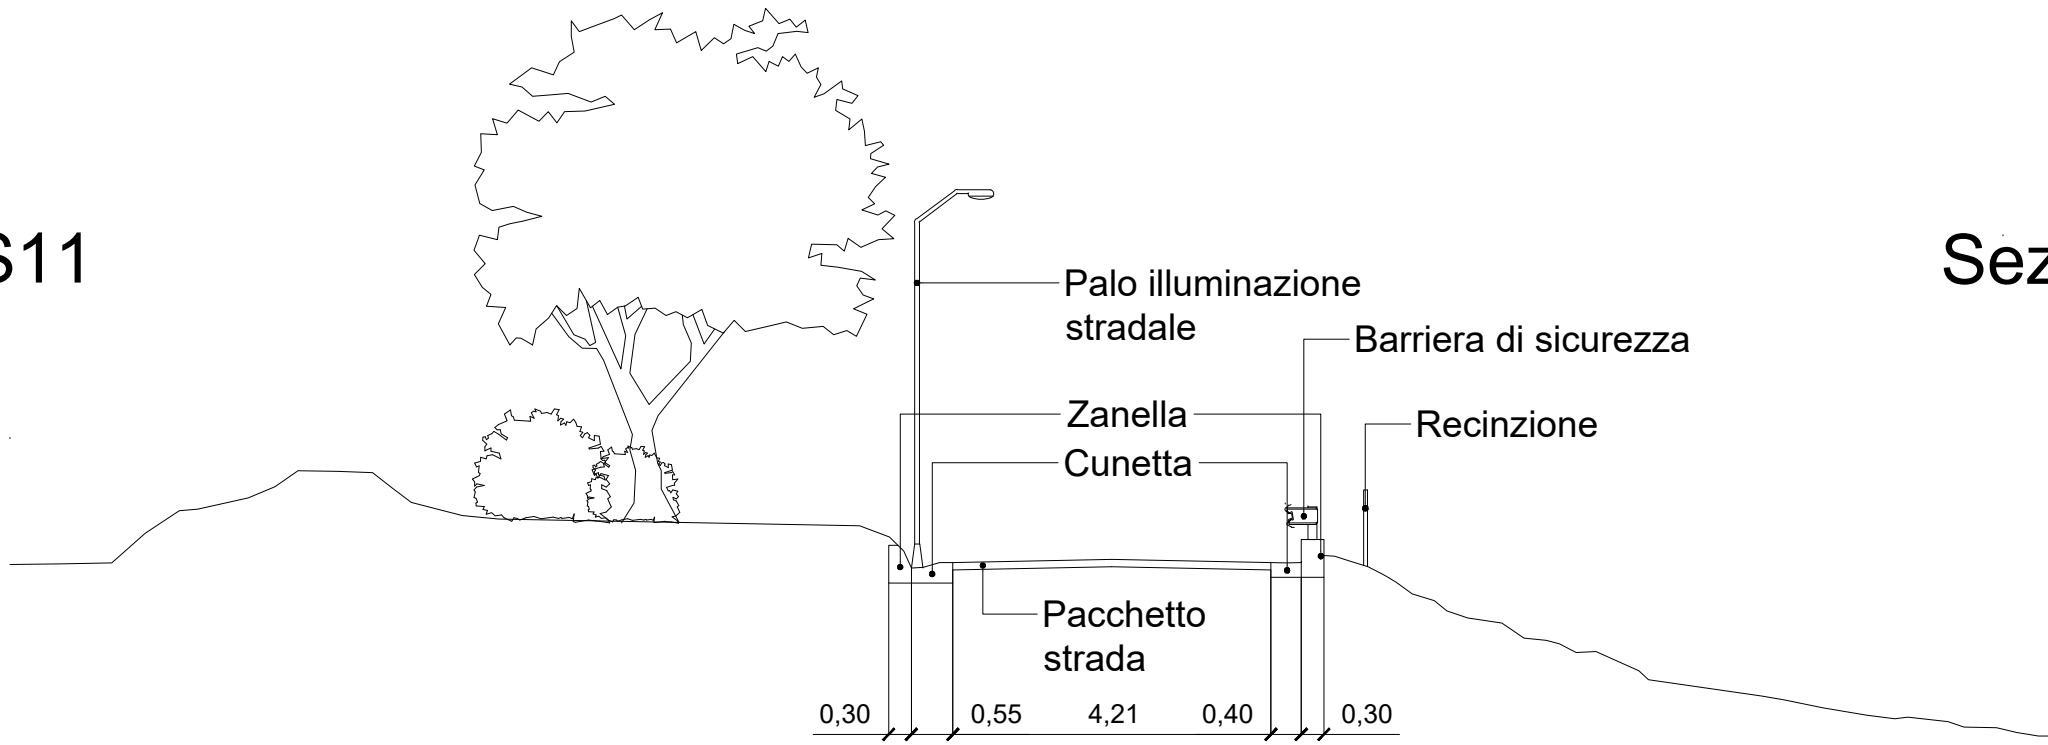


Sezione S12

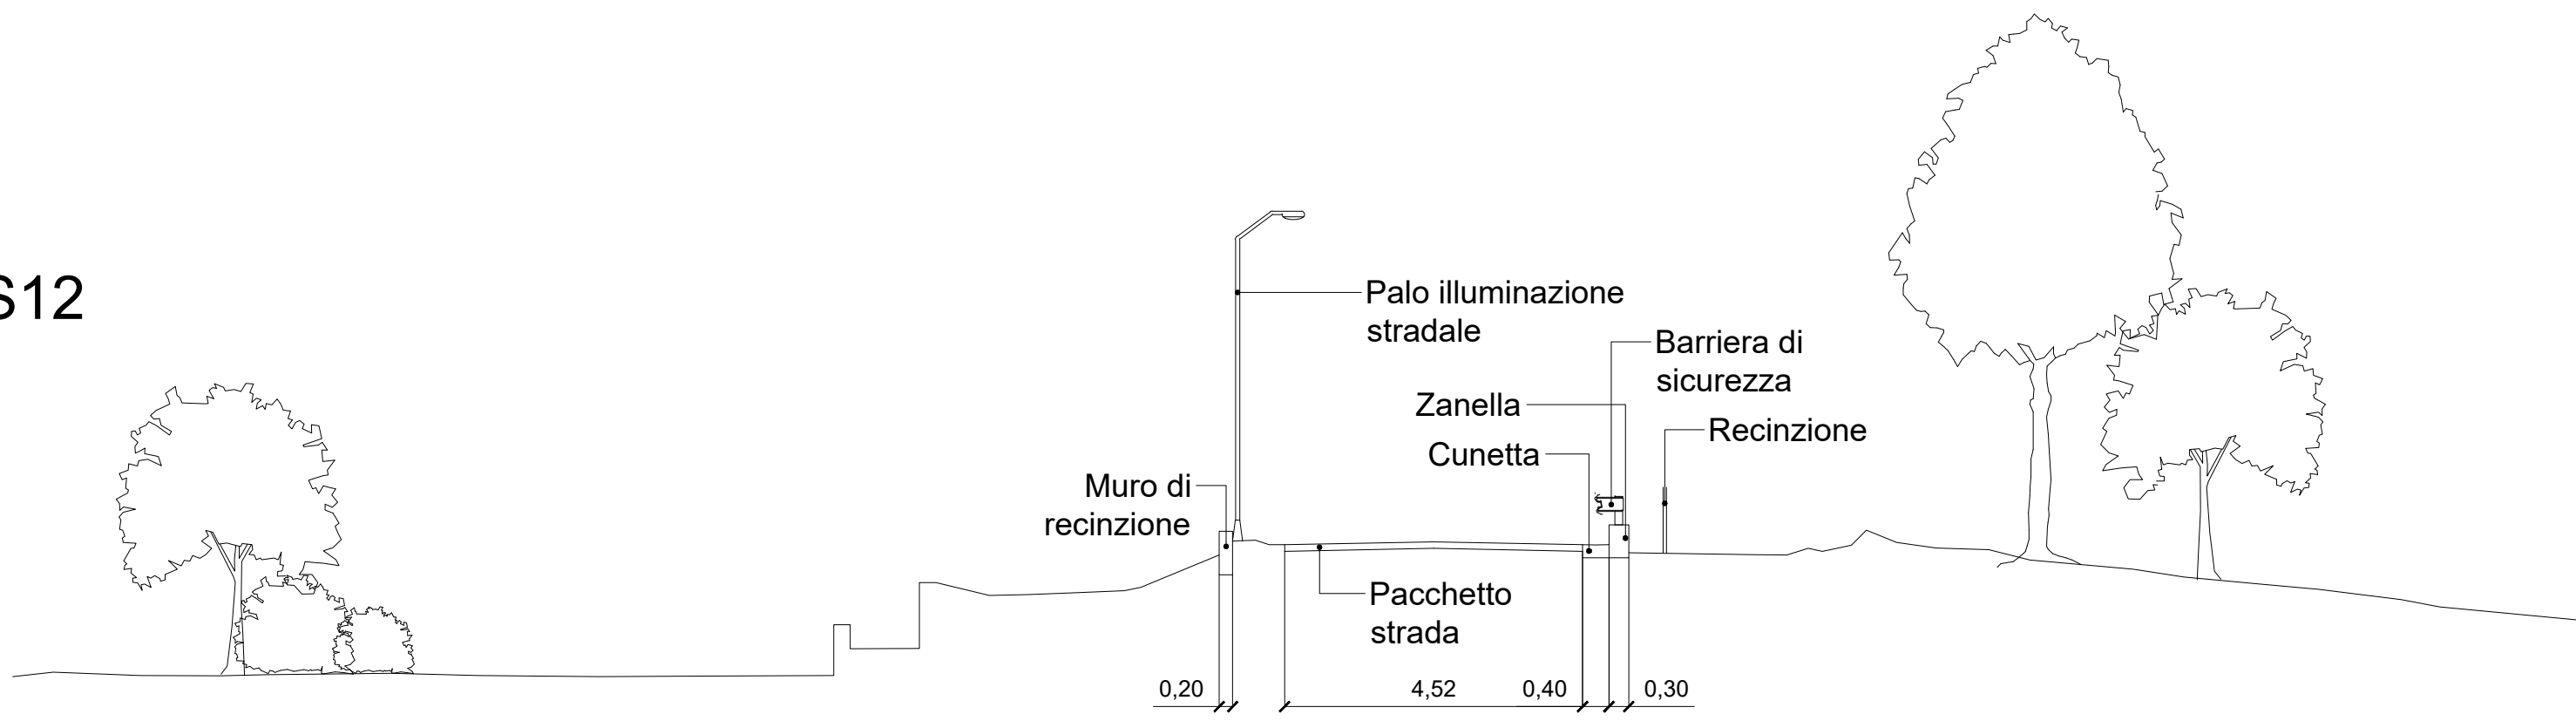


Sezione S13

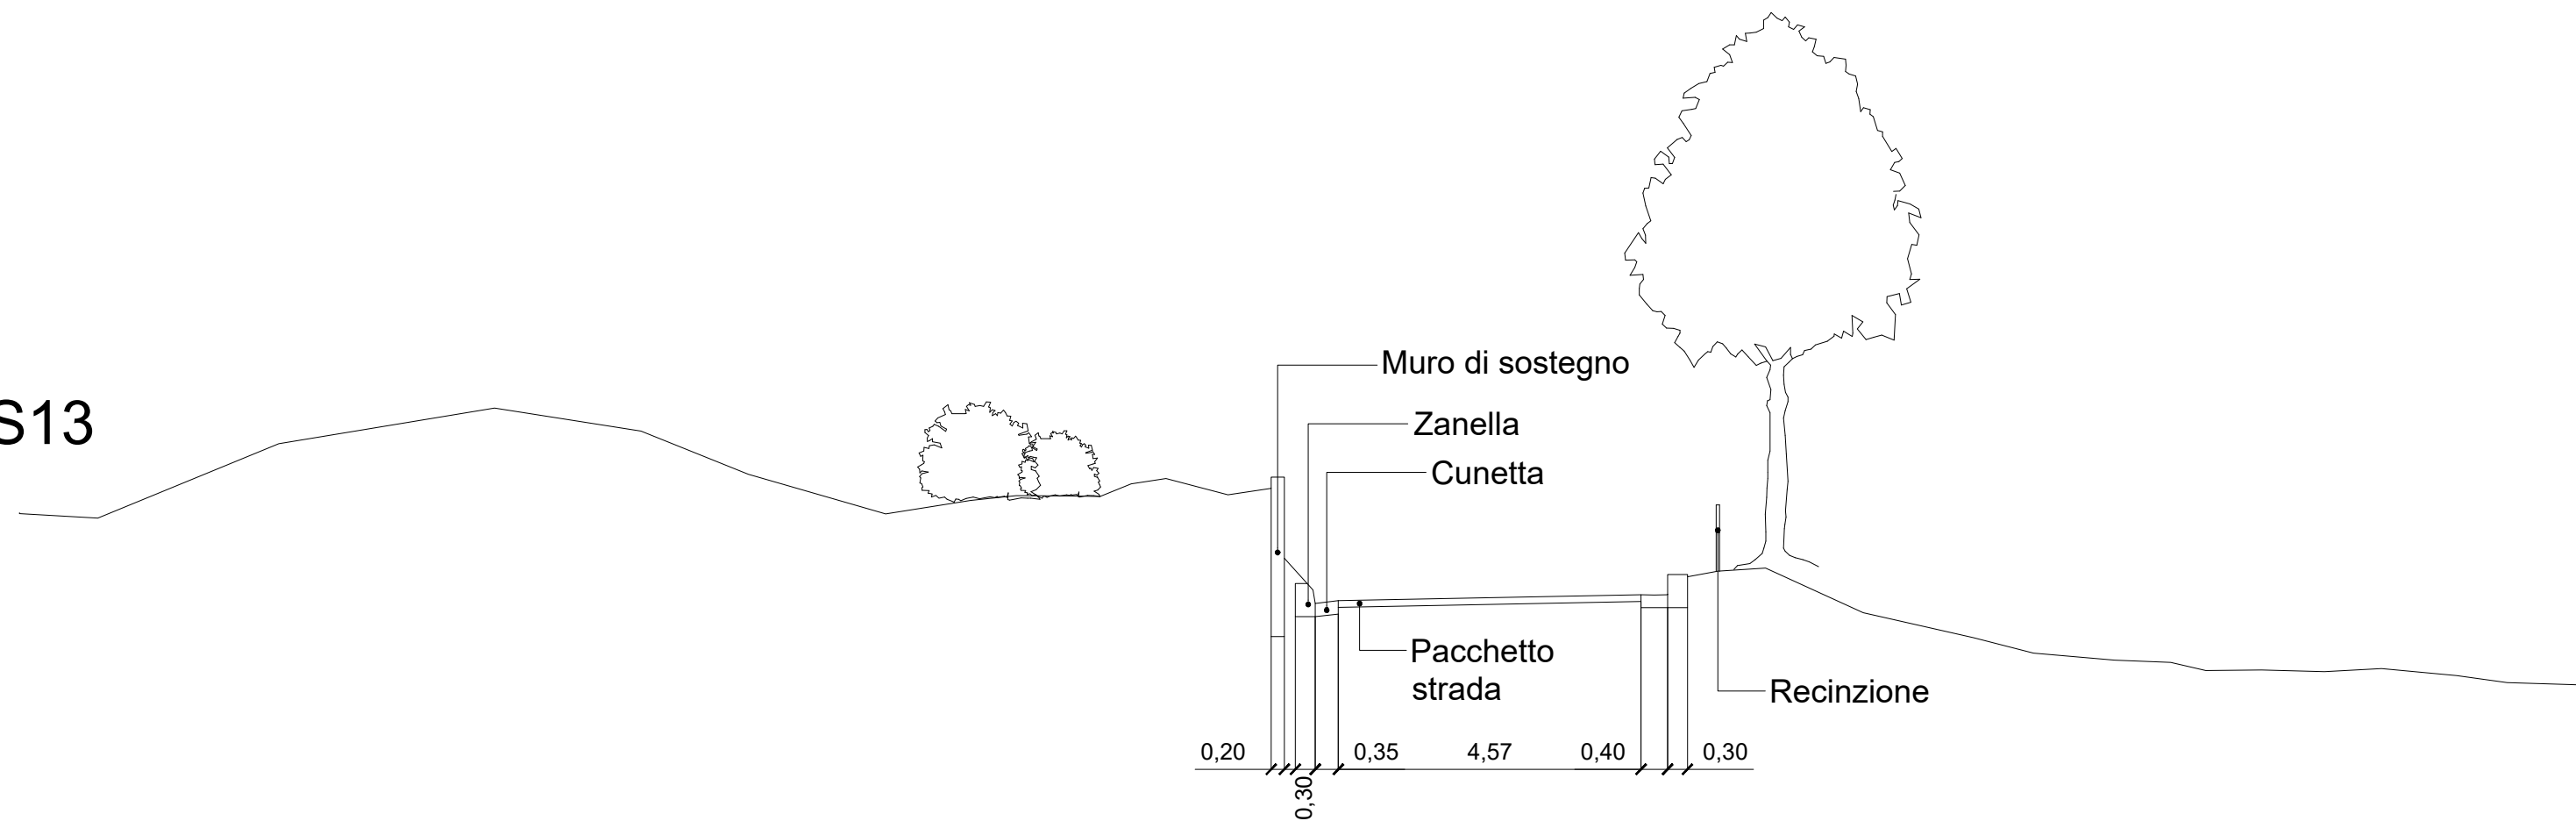


Sezione S14

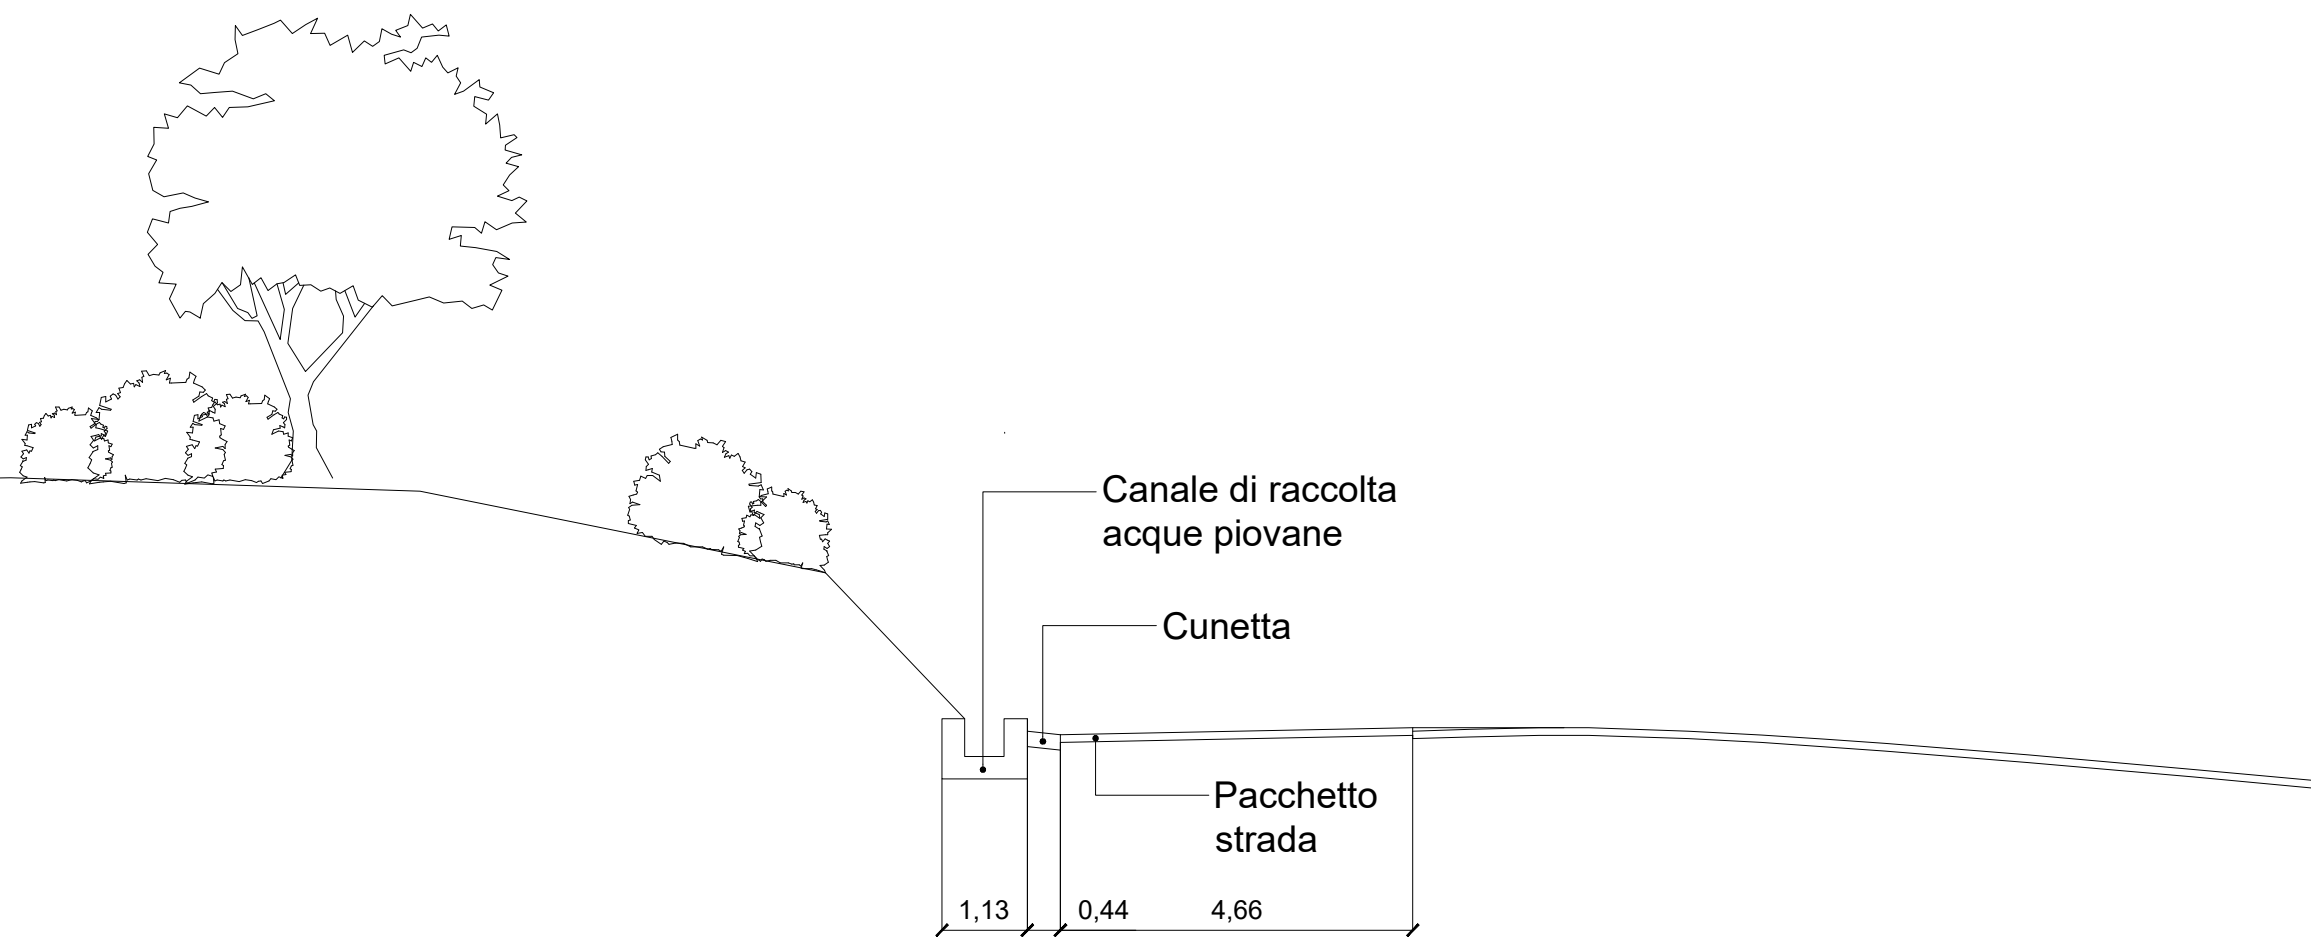


Sezione S16

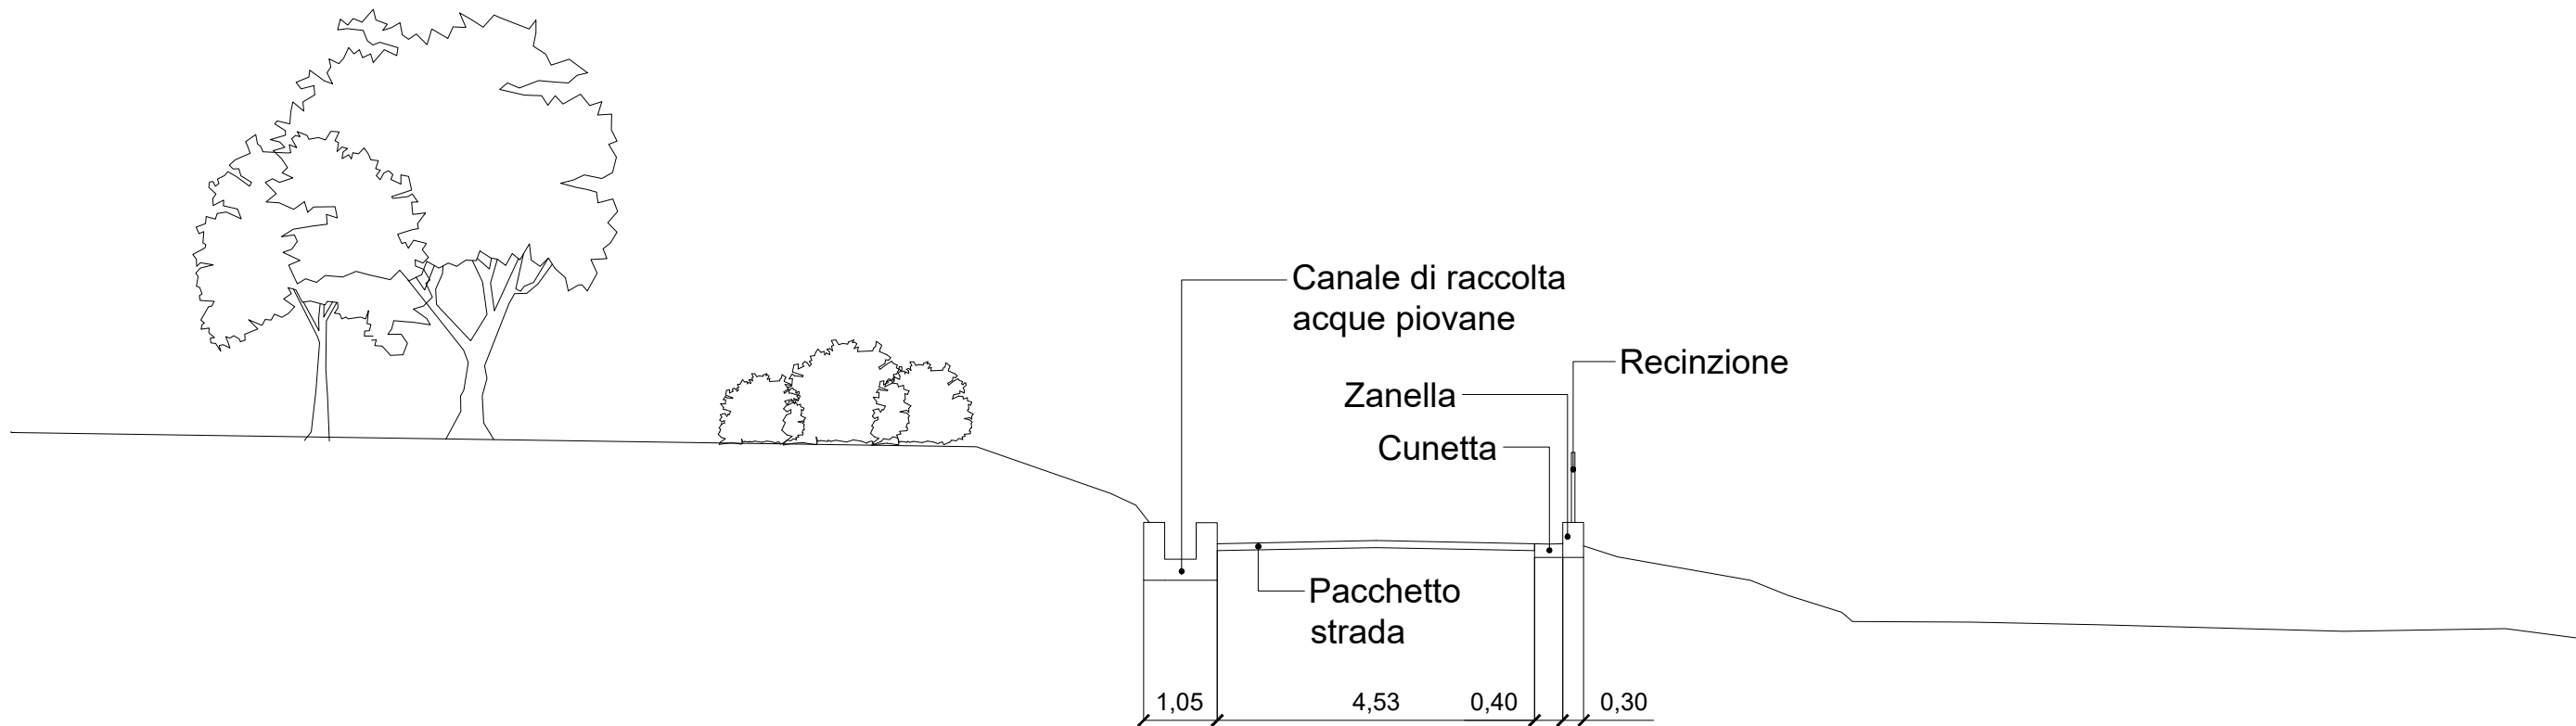


Sezione S17

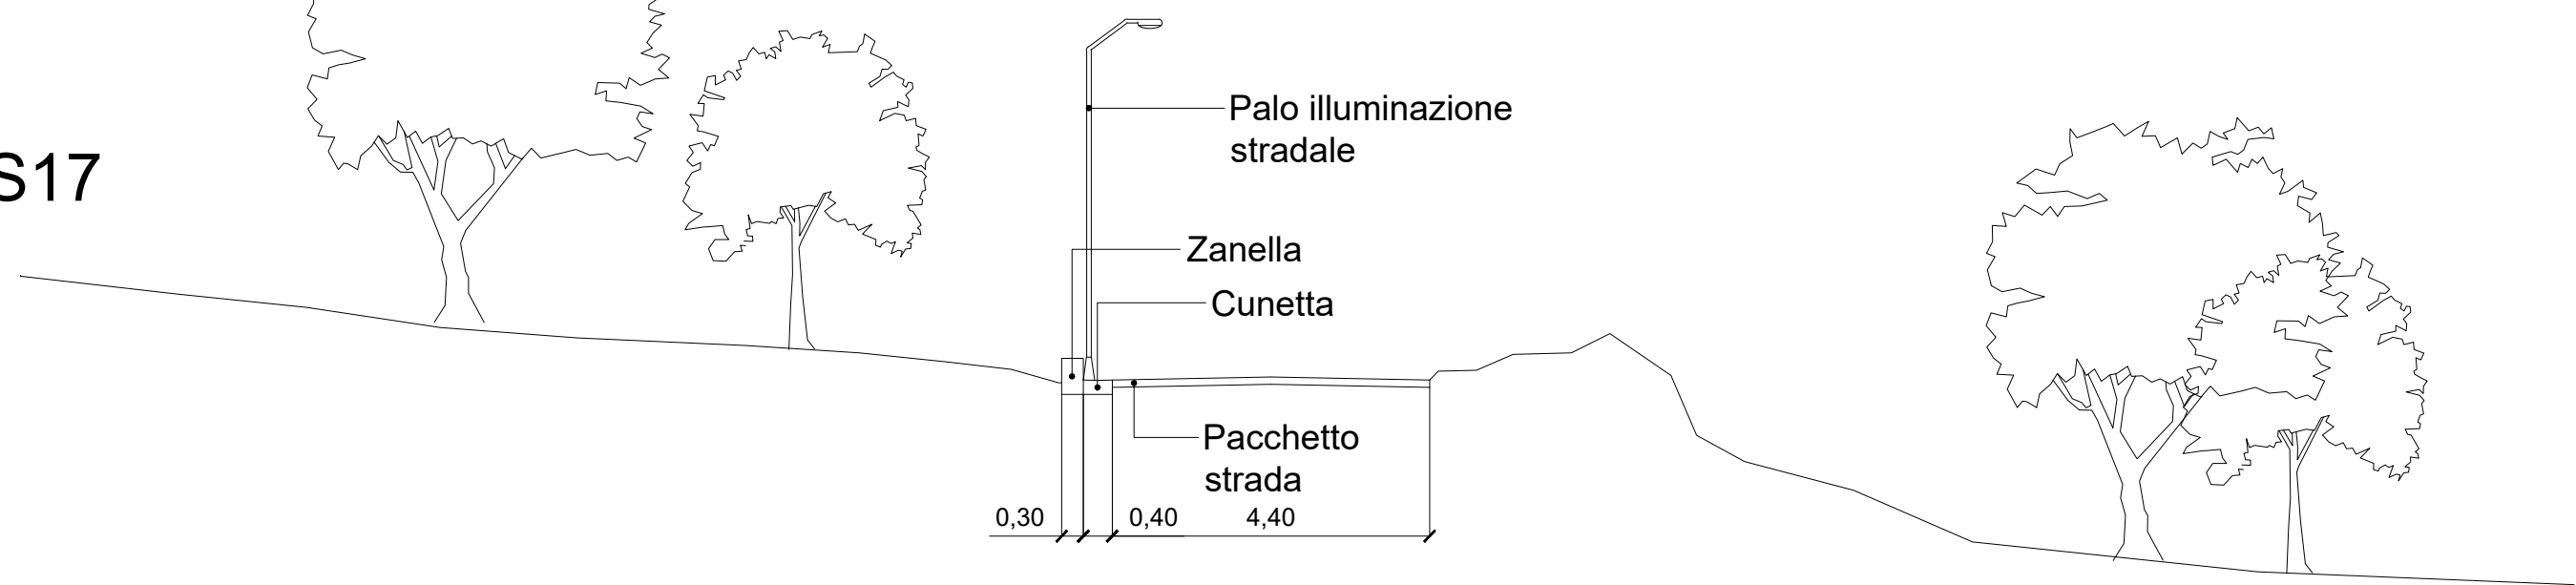


Sezione S18

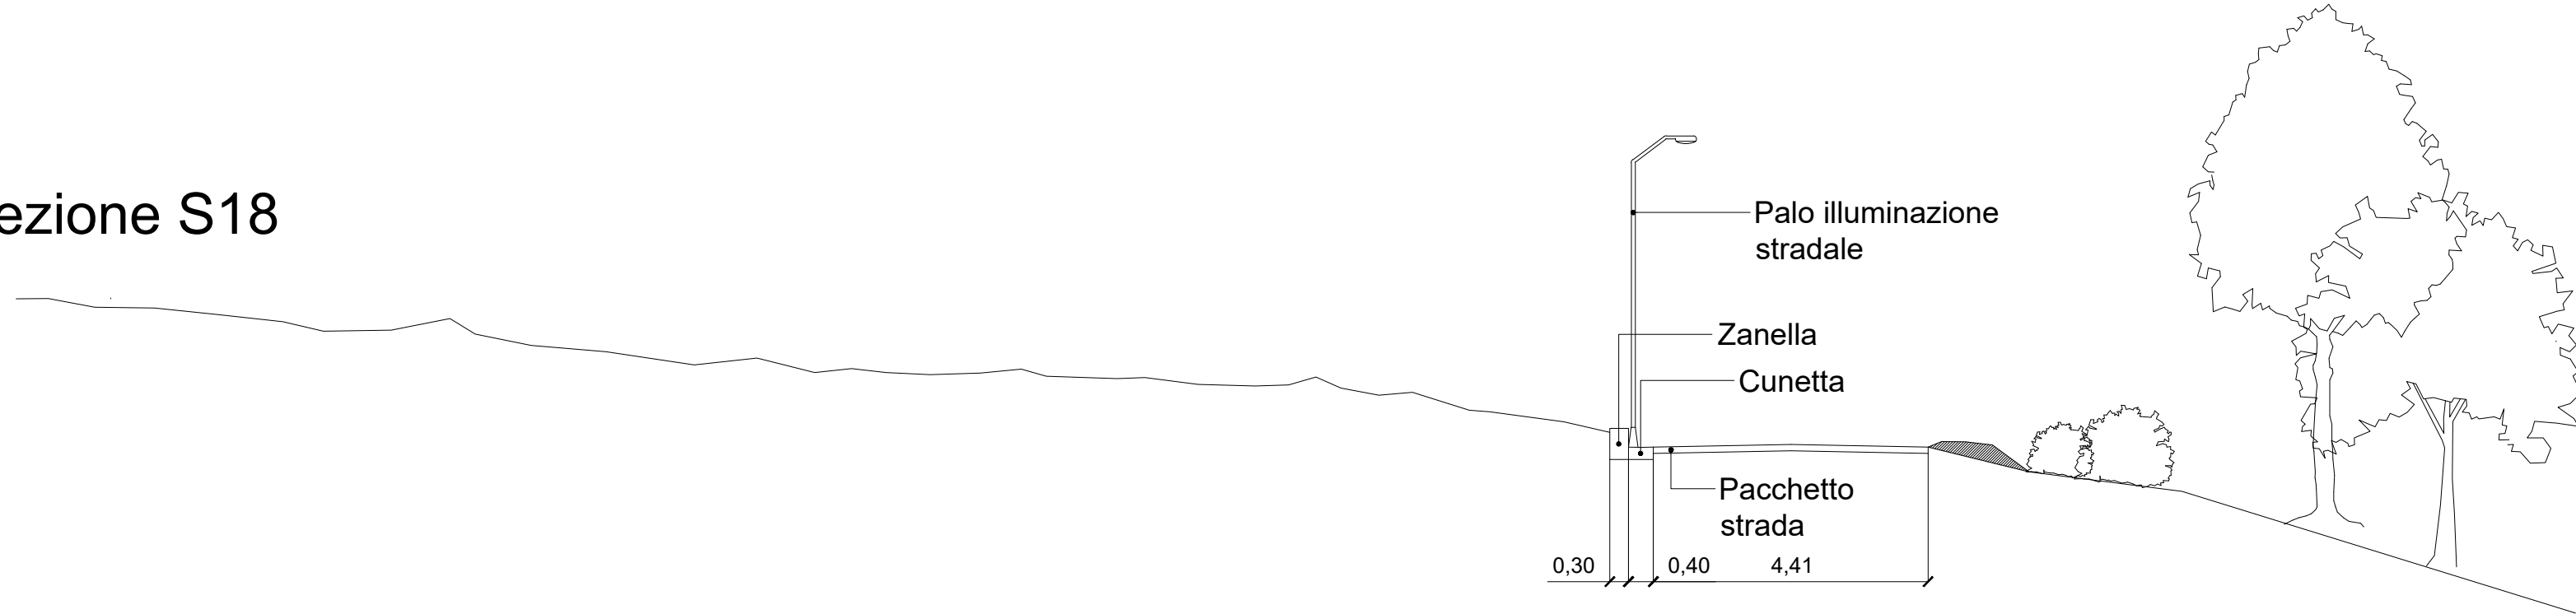


Sezione S19

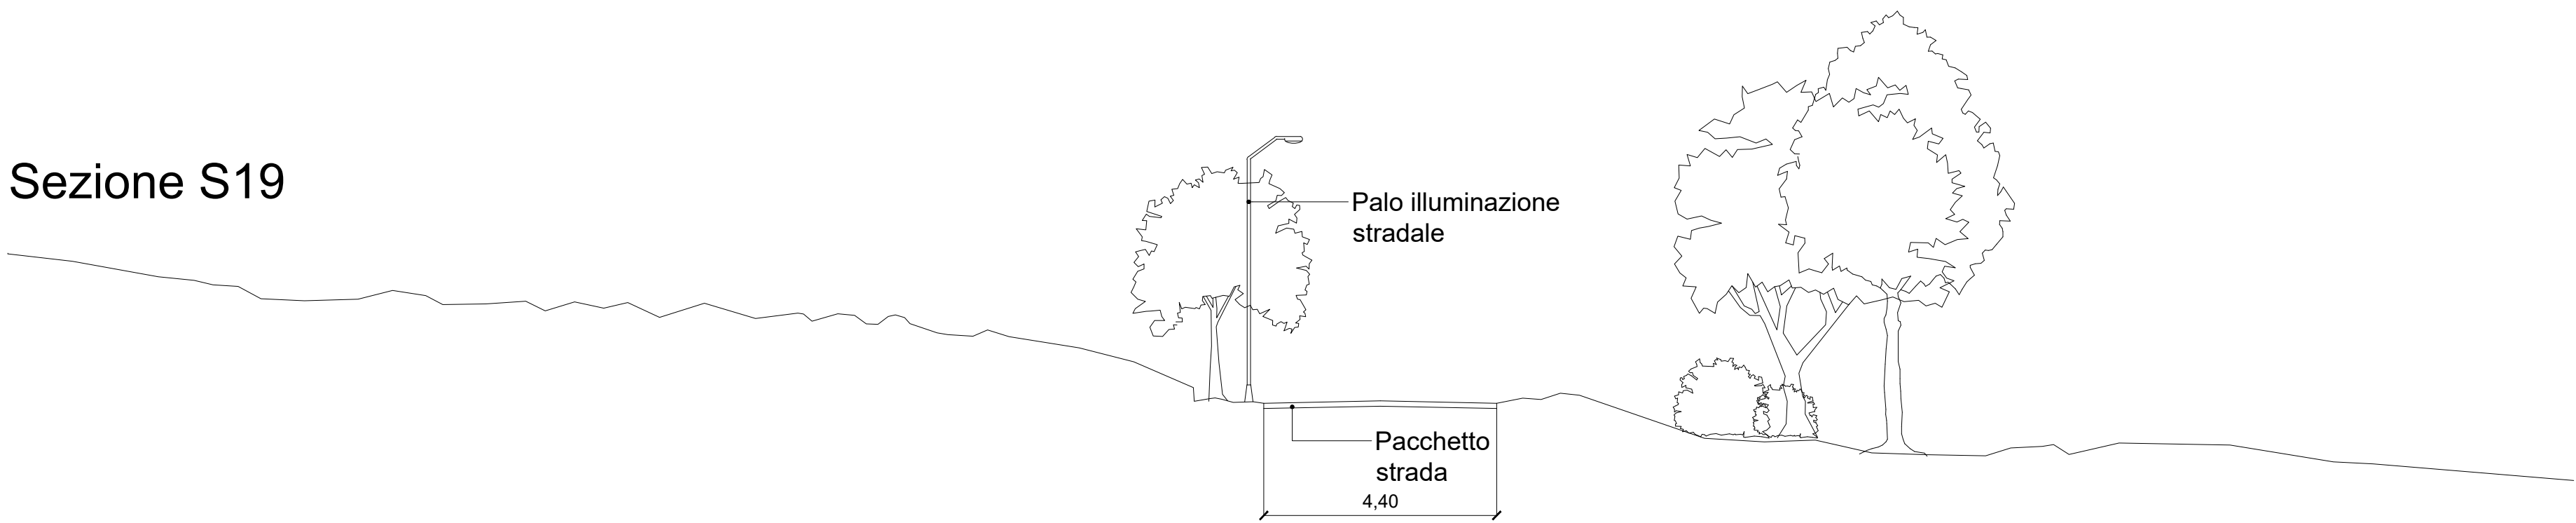


Sezione S23

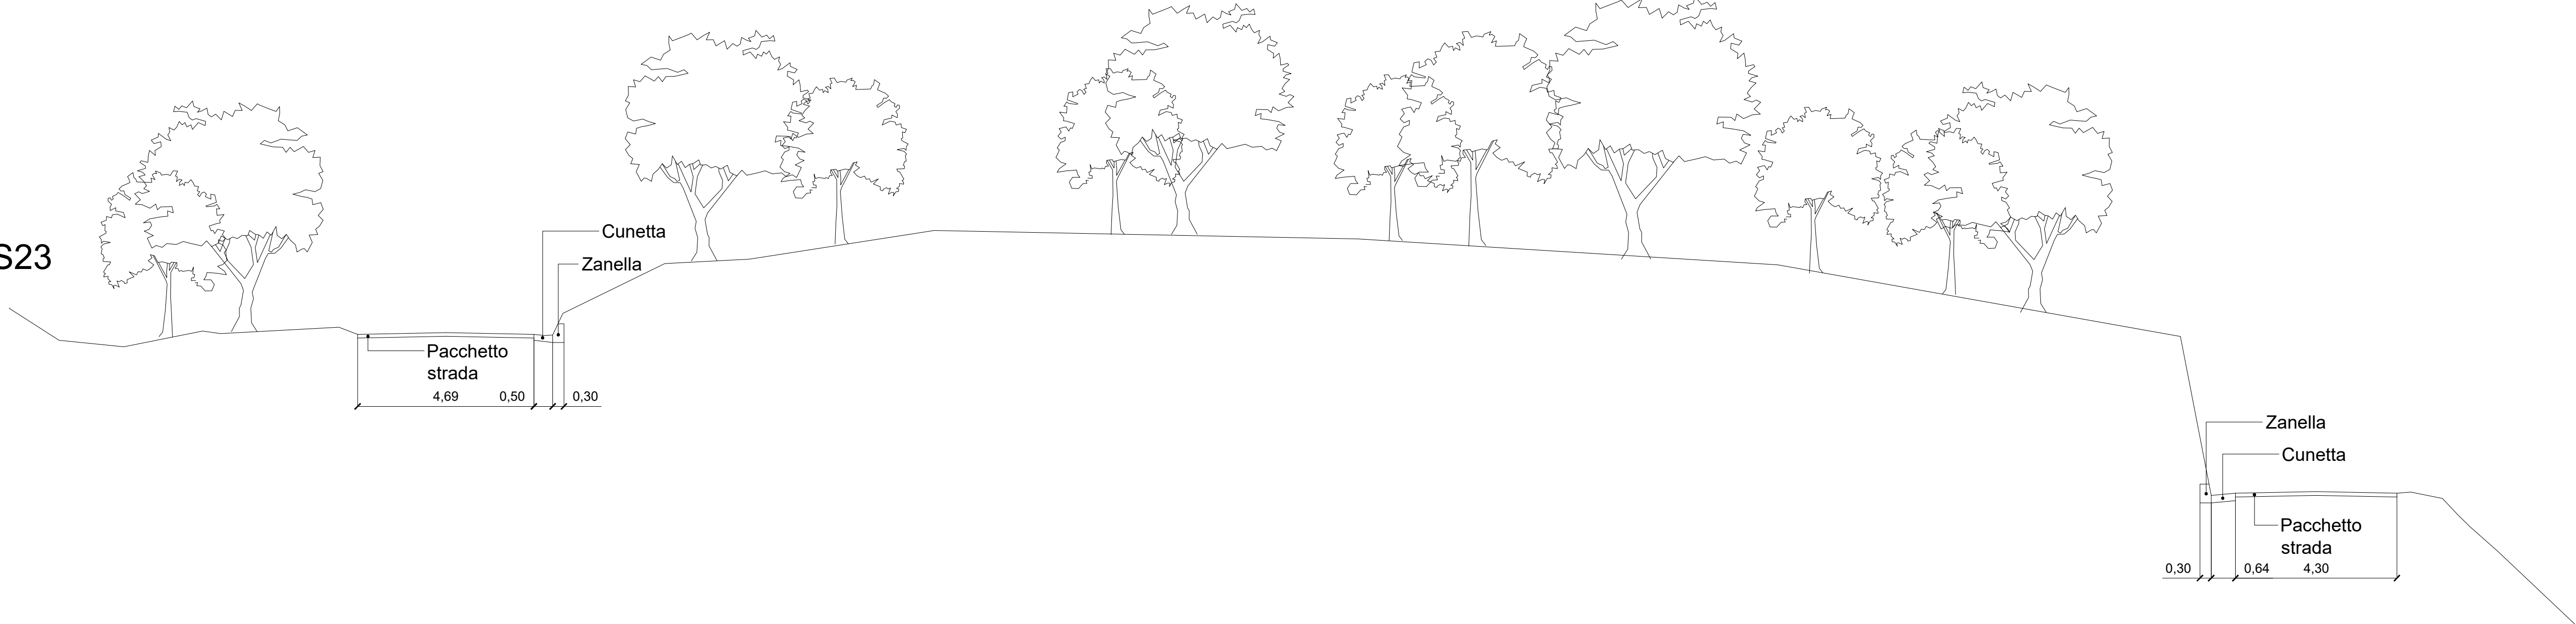

KEY PLAN

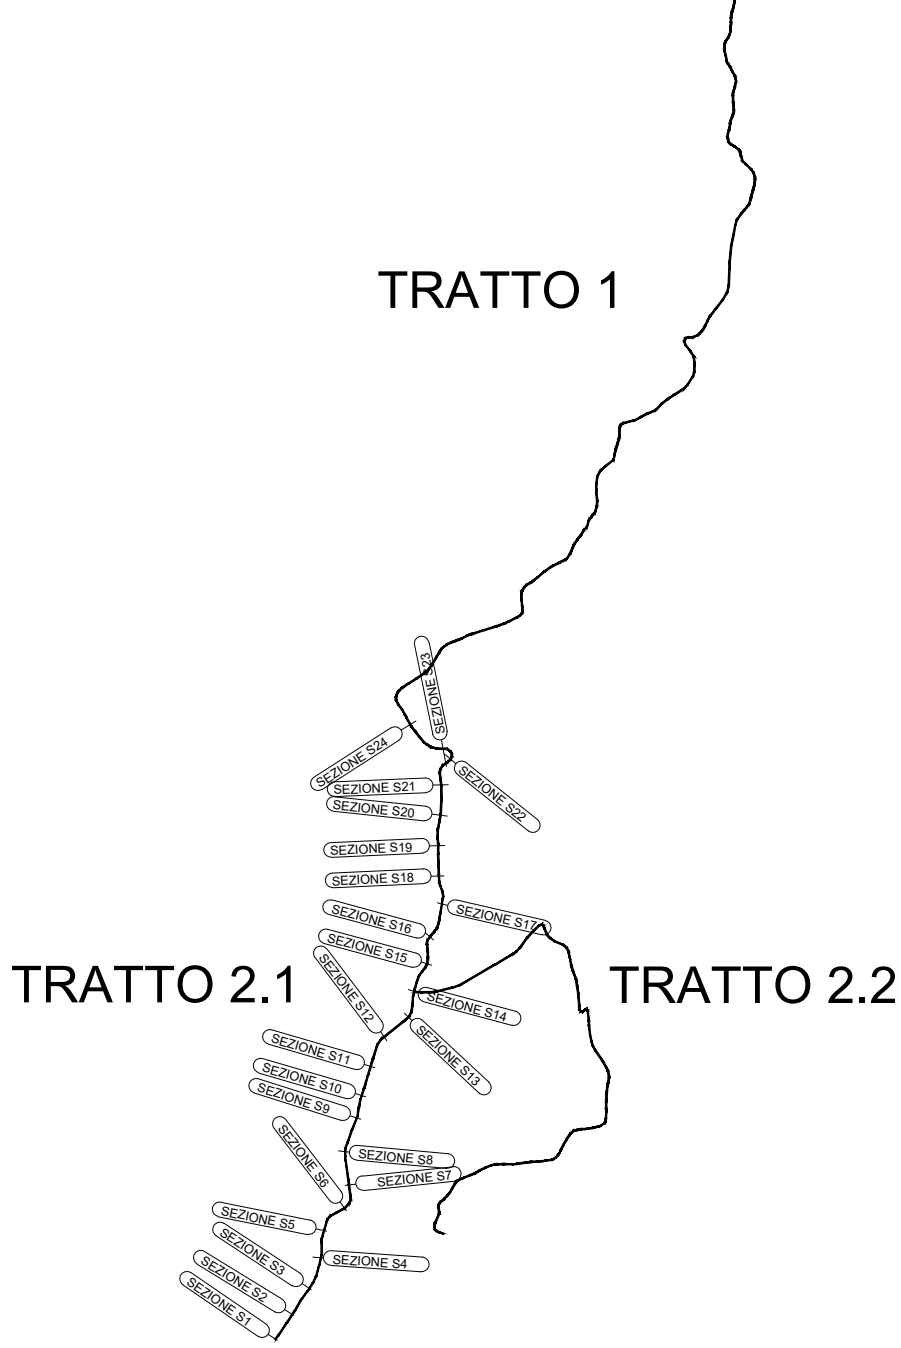

COMUNE DI CALABRITTO
Provincia di Avellino

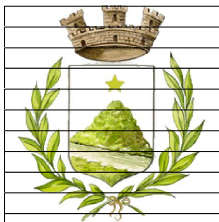

COMUNE DI SENERCHIA
Provincia di Avellino



Completamento del programma per la messa in sicurezza e
il rammagliamento della rete stradale in Campania
D.G.R. N.428 del 19/07/2023

COMMITTENTE
Comune di Calabritto (*Capofila*) e Comune di Senerchia

PROGETTO
**Lavori di manutenzione straordinaria e
riqualificazione strada di collegamento
Calabritto-Senerchia**

ELABORATO
PRO04.1

SEZIONI
DI PROGETTO
Tratto 2.1 - Comune di Senerchia

Scala
1:100

PROGETTISTA

ING.

DATA

Settembre 2024

RESPONSABILE DEL
PROCEDIMENTO

ING.