


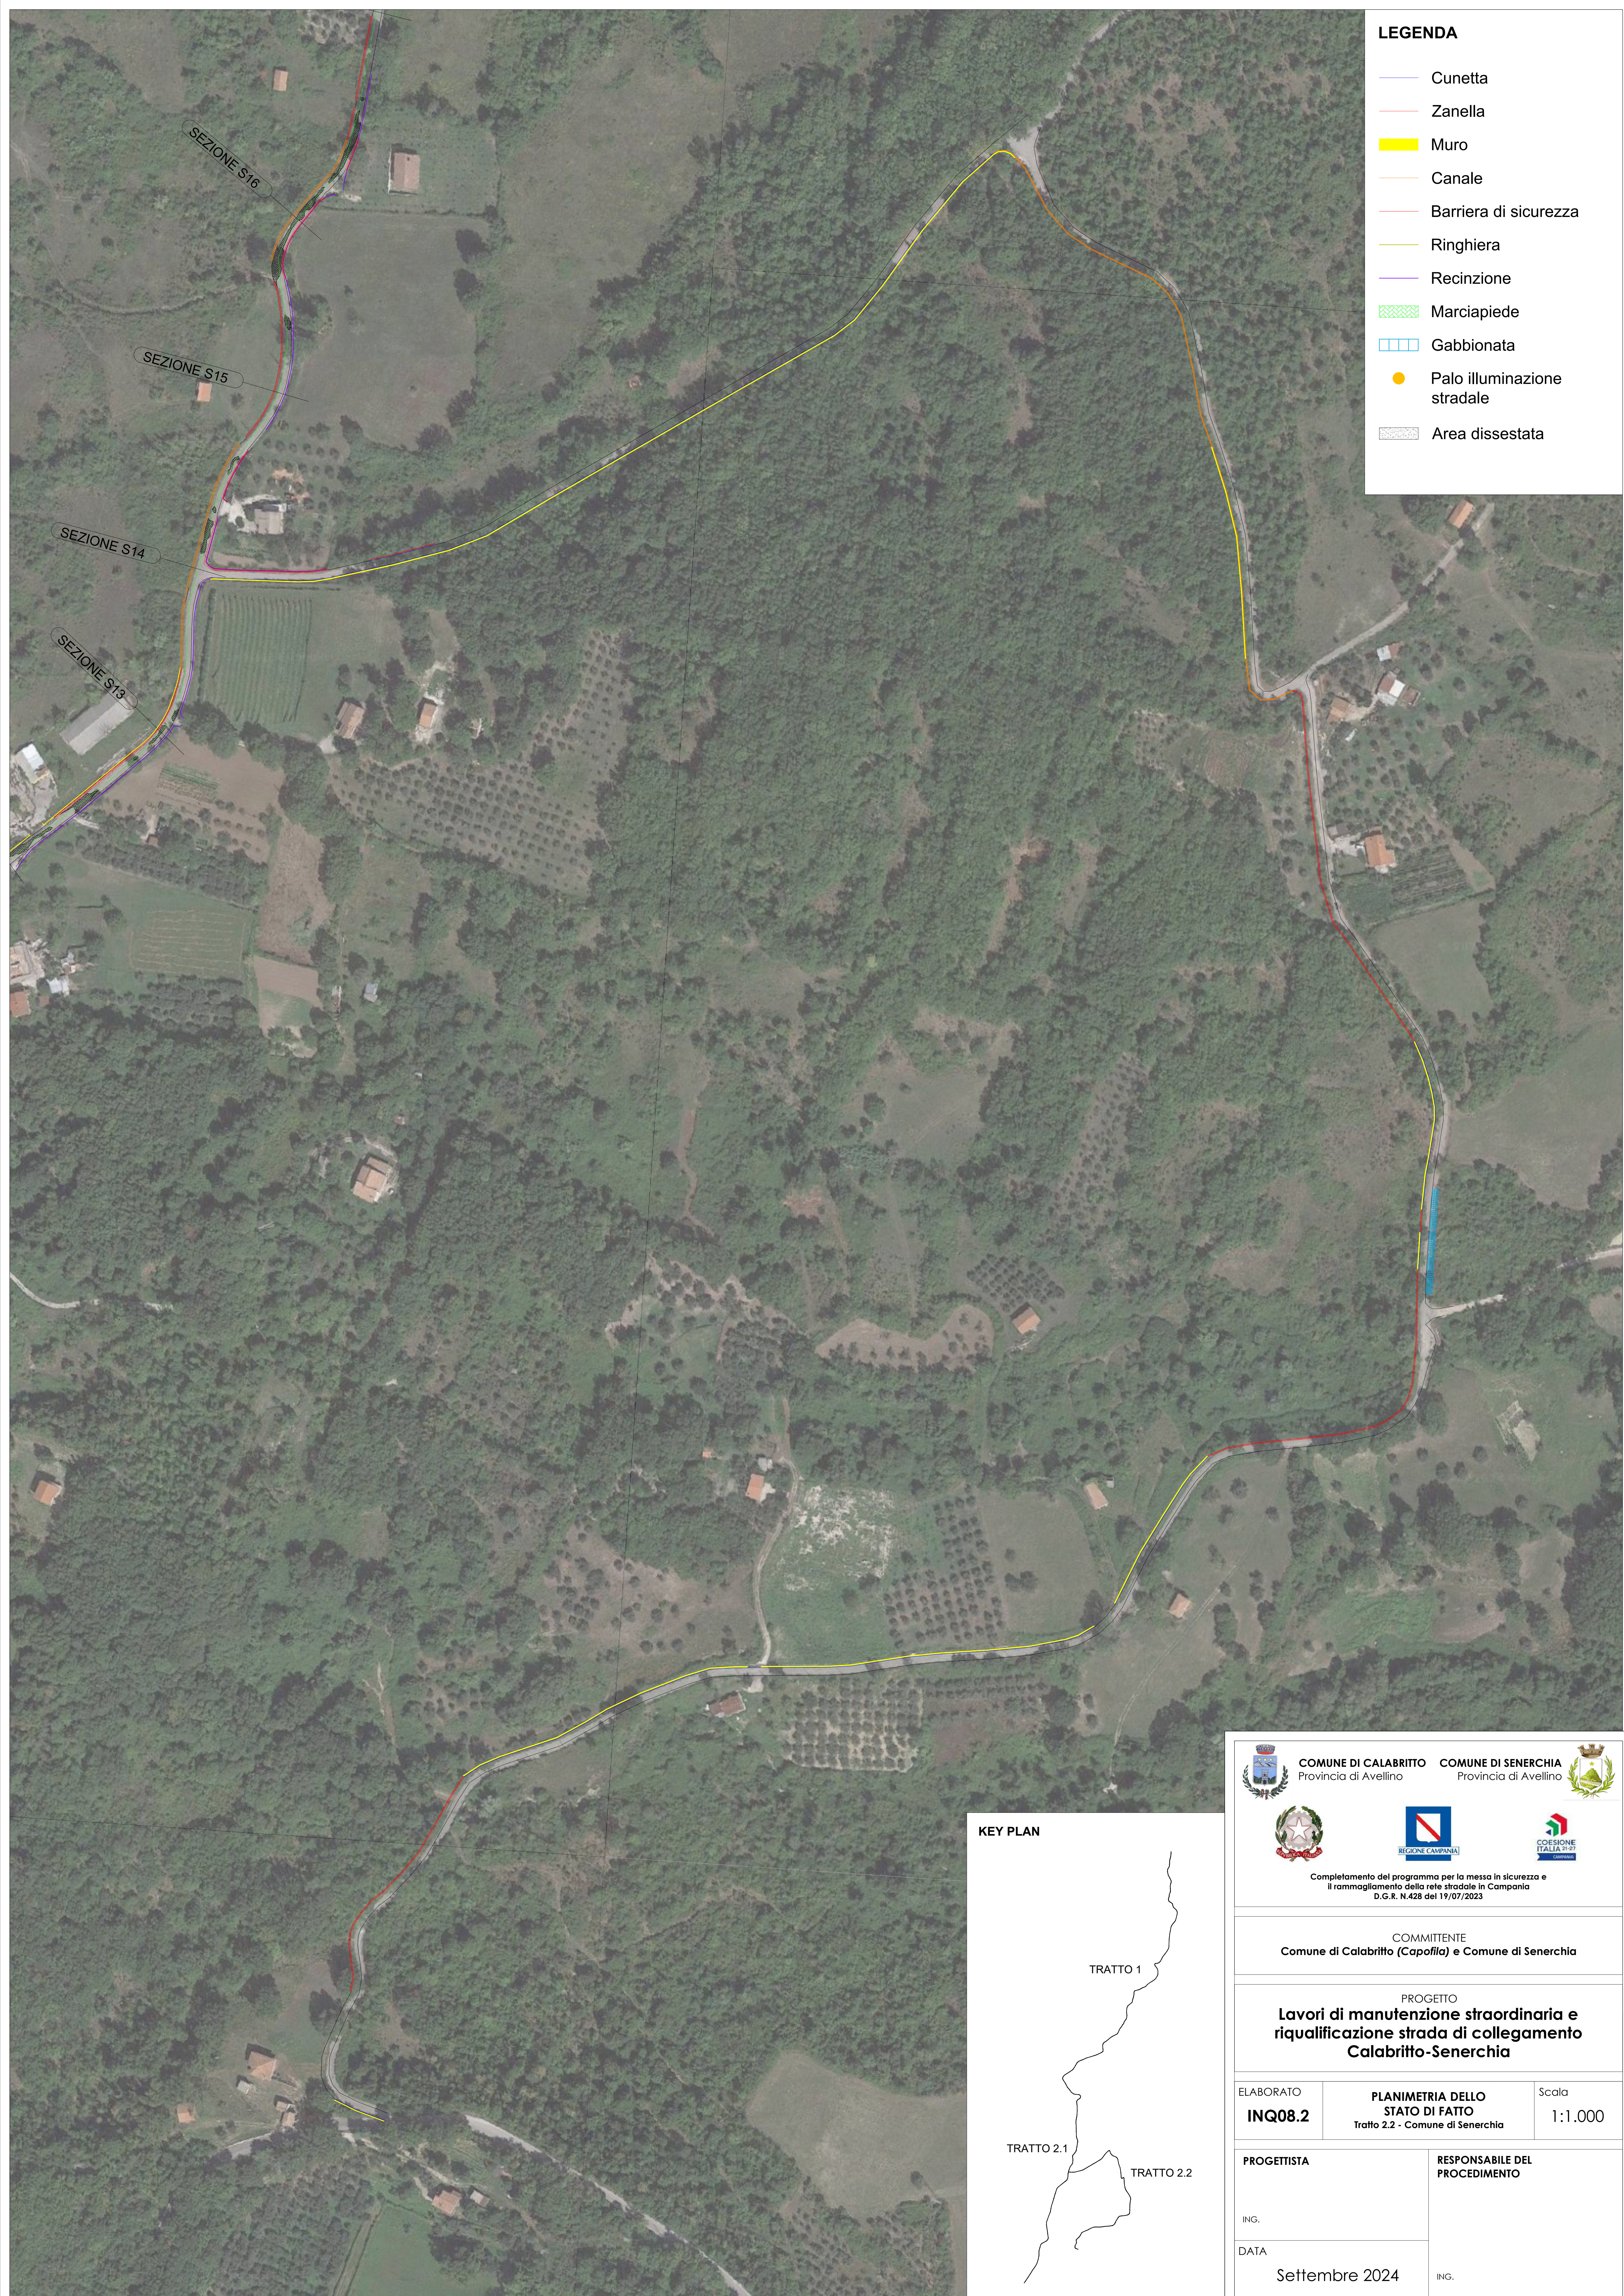

LEGENDA

Cunetta

Zanella

Muro

Canale

Barriera di sicurezza

Ringhiera

Recinzione


Marciapiede

Gabbionata

Palo illuminazione stradale

Area dissestata

KEY PLAN

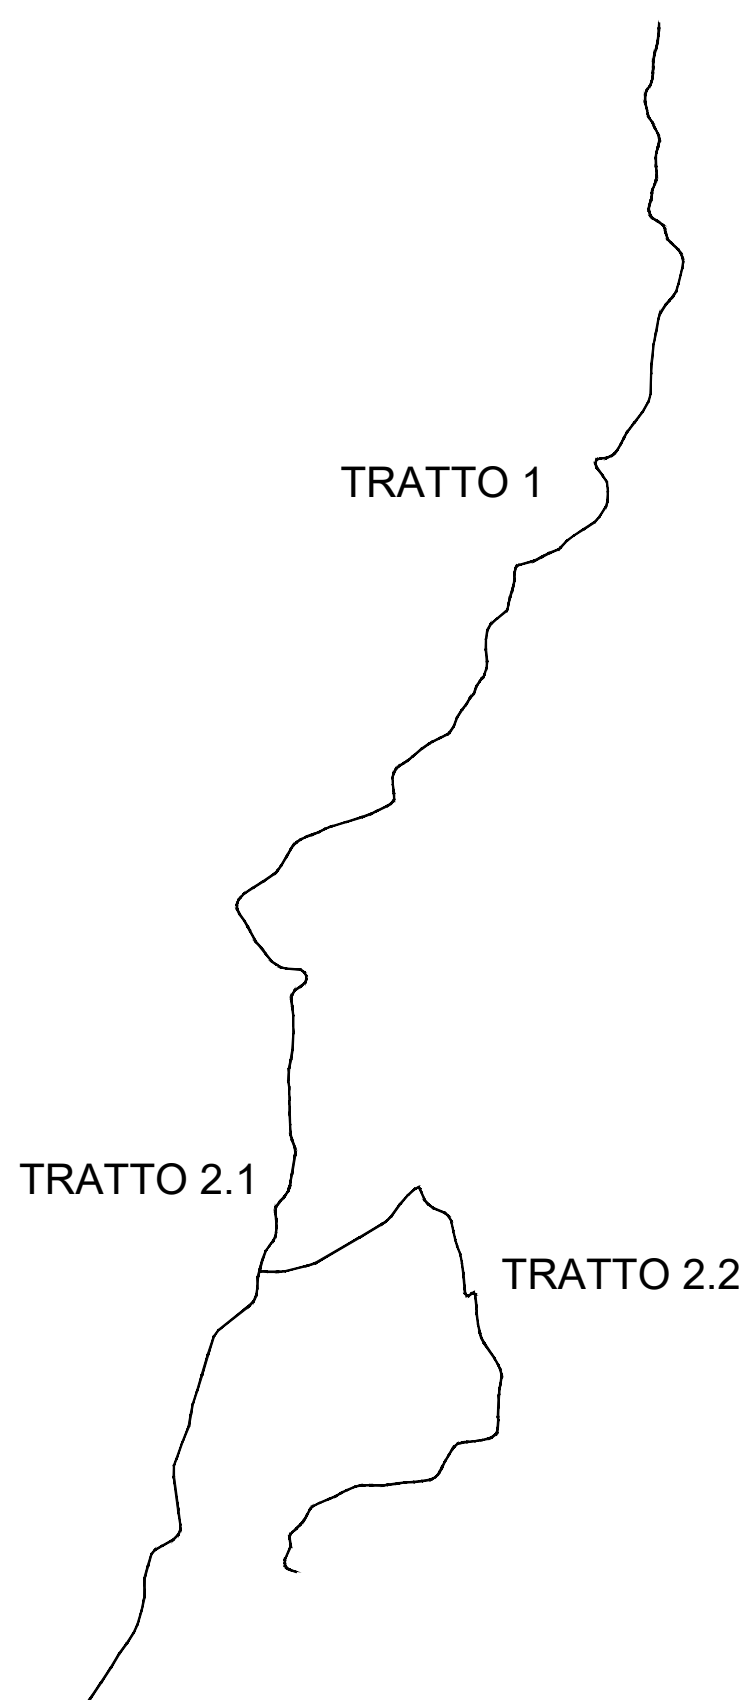



COMUNE DI CALABRITTO
Provincia di Avellino



COMUNE DI SENERCHIA
Provincia di Avellino



REGIONE CAMPANIA



COESIONE
ITALIA 2017

Completamento del programma per la messa in sicurezza e
il rammagliamento della rete stradale in Campania
D.G.R. N.428 del 19/07/2023

COMMITTENTE
Comune di Calabritto (*Capofila*) e Comune di Senerchia

PROGETTO
**Lavori di manutenzione straordinaria e
riqualificazione strada di collegamento
Calabritto-Senerchia**

ELABORATO
INQ08.2

PLANIMETRIA DELLO
STATO DI FATTO
Tratto 2.2 - Comune di Senerchia

Scala
1:1.000

PROGETTISTA

ING.

DATA
Settembre 2024

RESPONSABILE DEL
PROCEDIMENTO

ING.