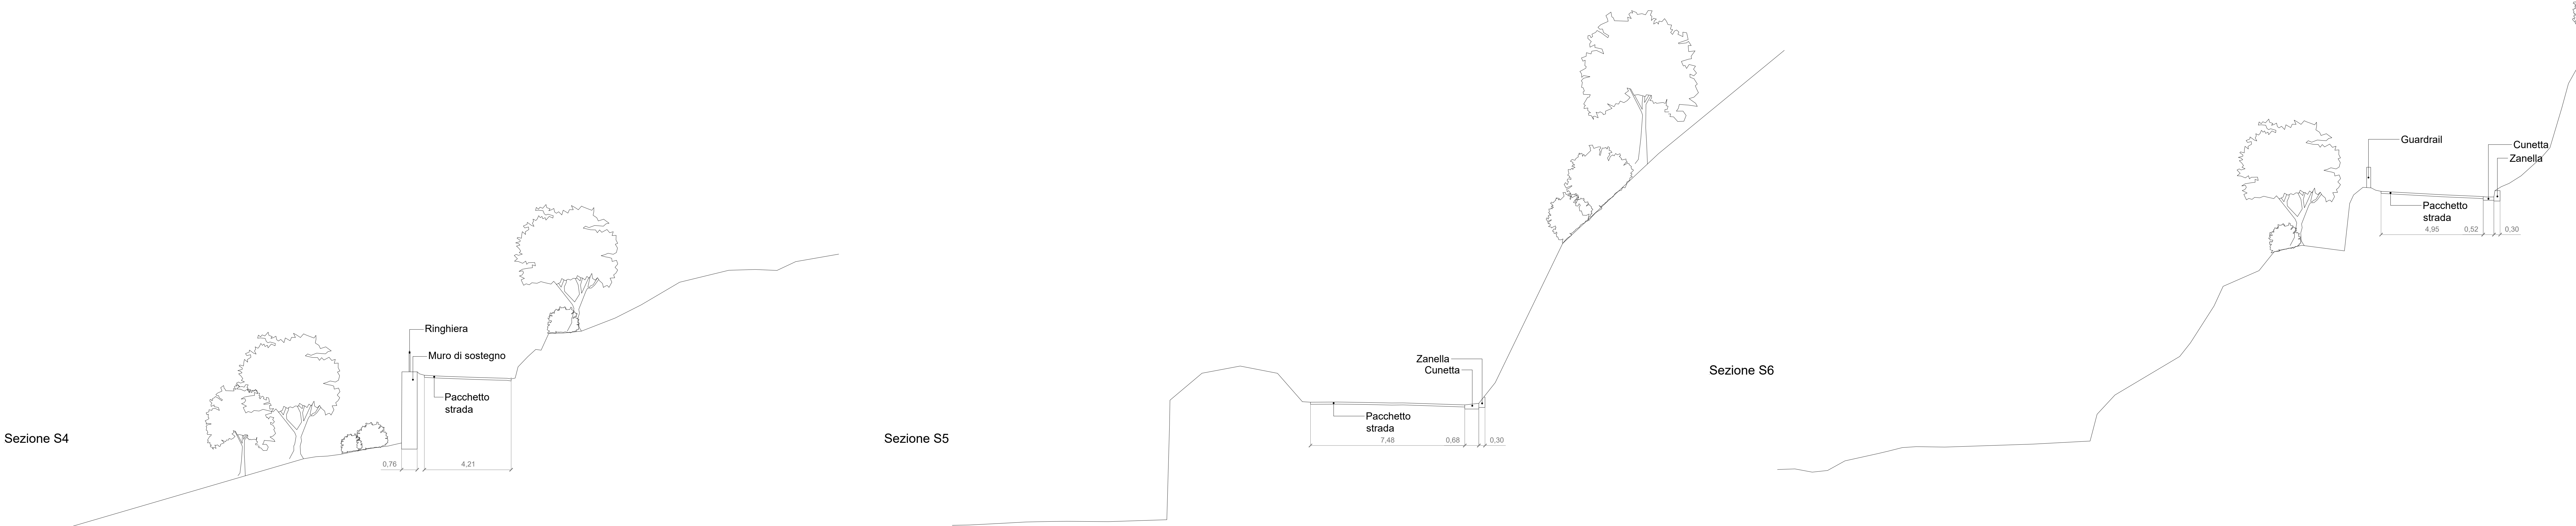
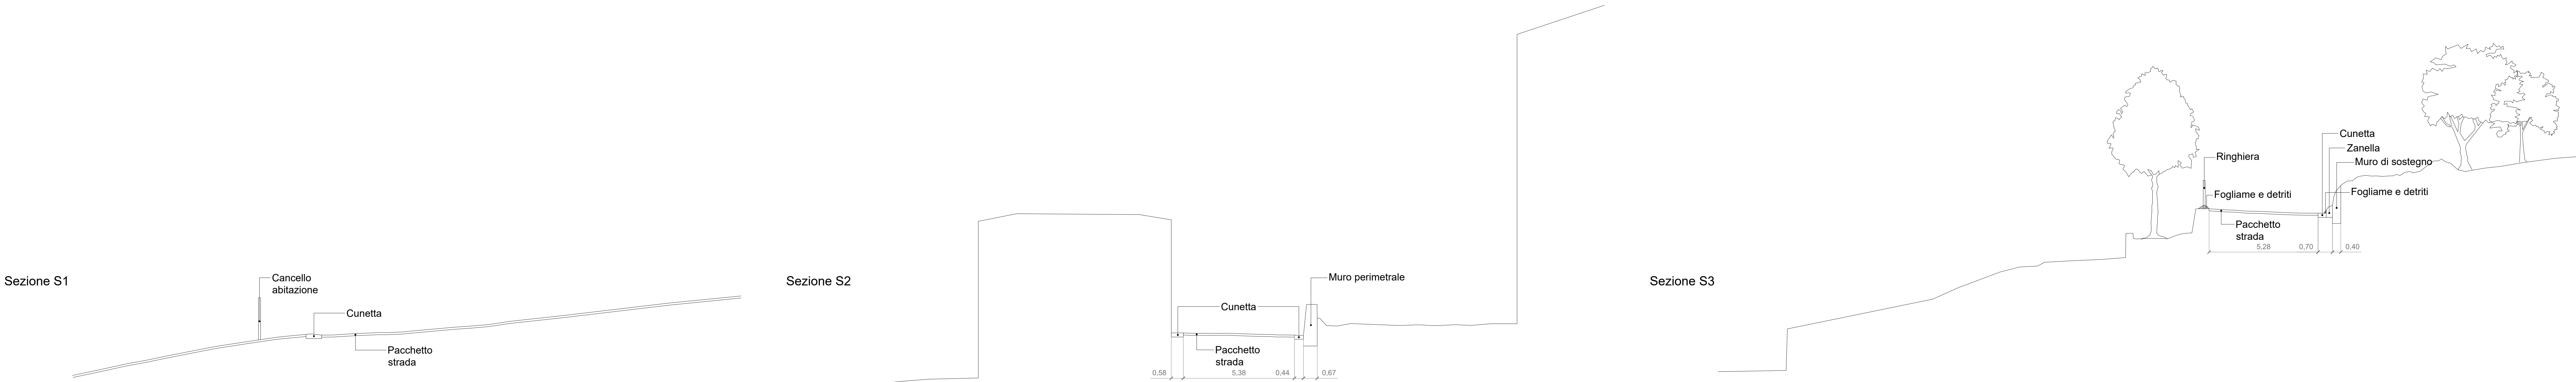


KEY PLAN

TRATTO 1

TRATTO 2.1

TRATTO 2.2

**COMUNE DI CALABRITTO**
Provincia di Avellino

**COMUNE DI SENERCHIA**
Provincia di Avellino



Completamento del programma per la messa in sicurezza e il ramaggiamento della rete stradale in Campania
D.G.R. N.428 del 19/07/2023

COMMITTENTE
Comune di Calabritto (Capofila) e Comune di Senerchia

PROGETTO
Lavori di manutenzione straordinaria e riqualificazione strada di collegamento Calabritto-Senerchia

ELABORATO INQ11.0	SEZIONI ARCHITETTONICHE DELLO STATO DI FATTO Tratto 1 - Comune di Calabritto	Scala 1:100
-----------------------------	--	----------------

PROGETTISTA ING. DATA Settembre 2024	RESPONSABILE DEL PROCEDIMENTO ING.
---	---