


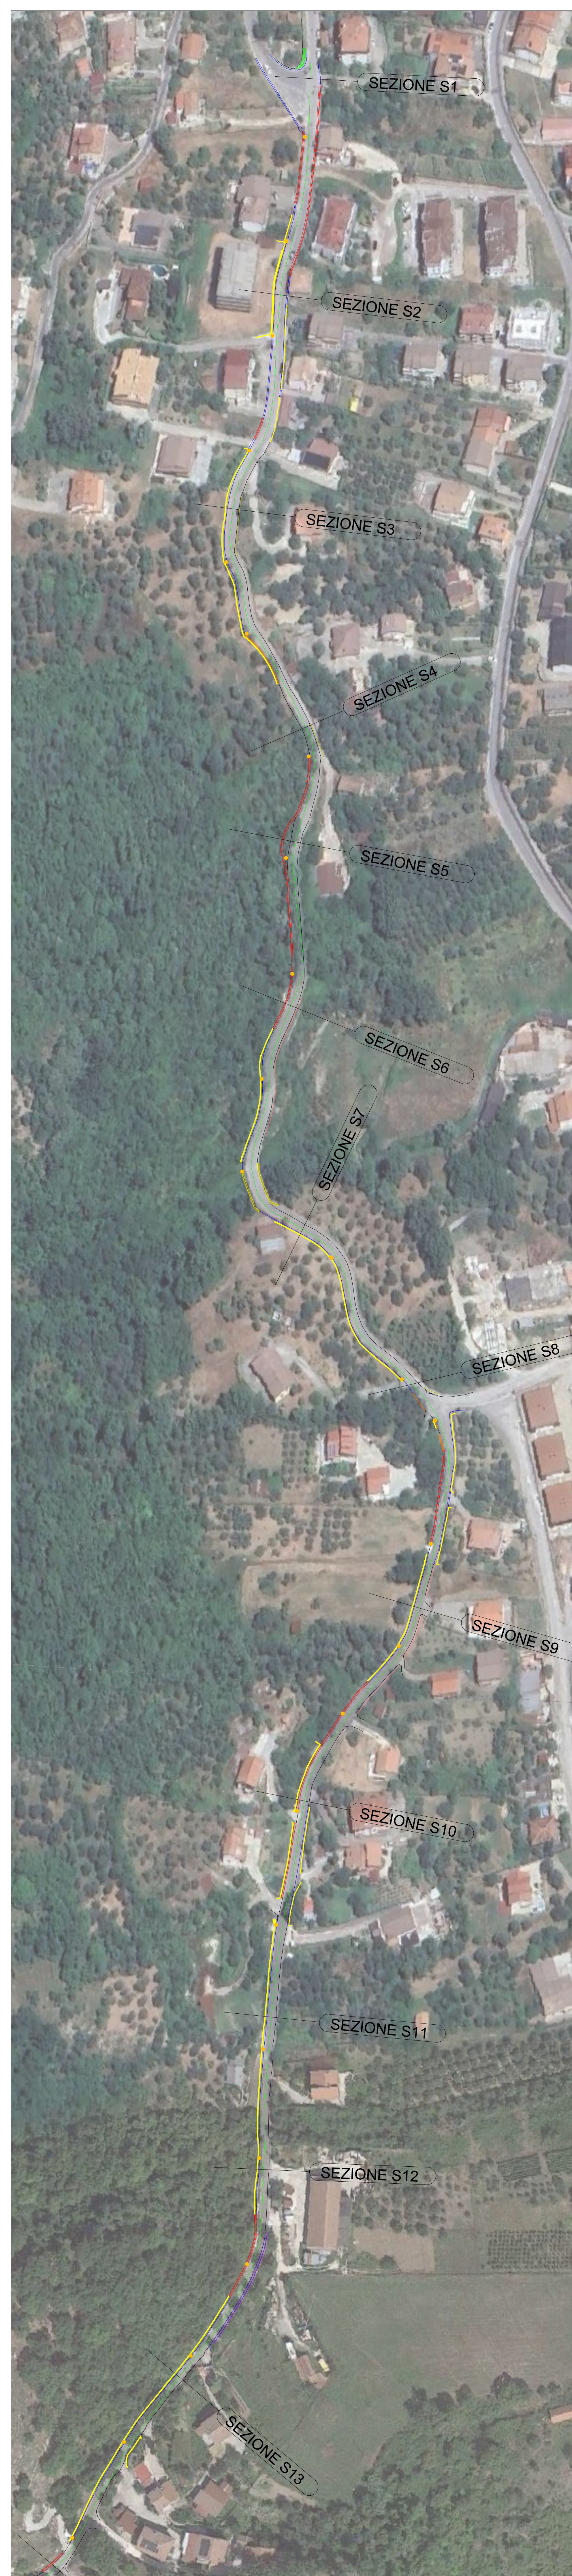

LEGENDA

Cunetta

Zanella

Muro

Canale

Barriera di sicurezza


Ringhiera

Recinzione


Marciapiede

Gabbionata

Palo illuminazione stradale

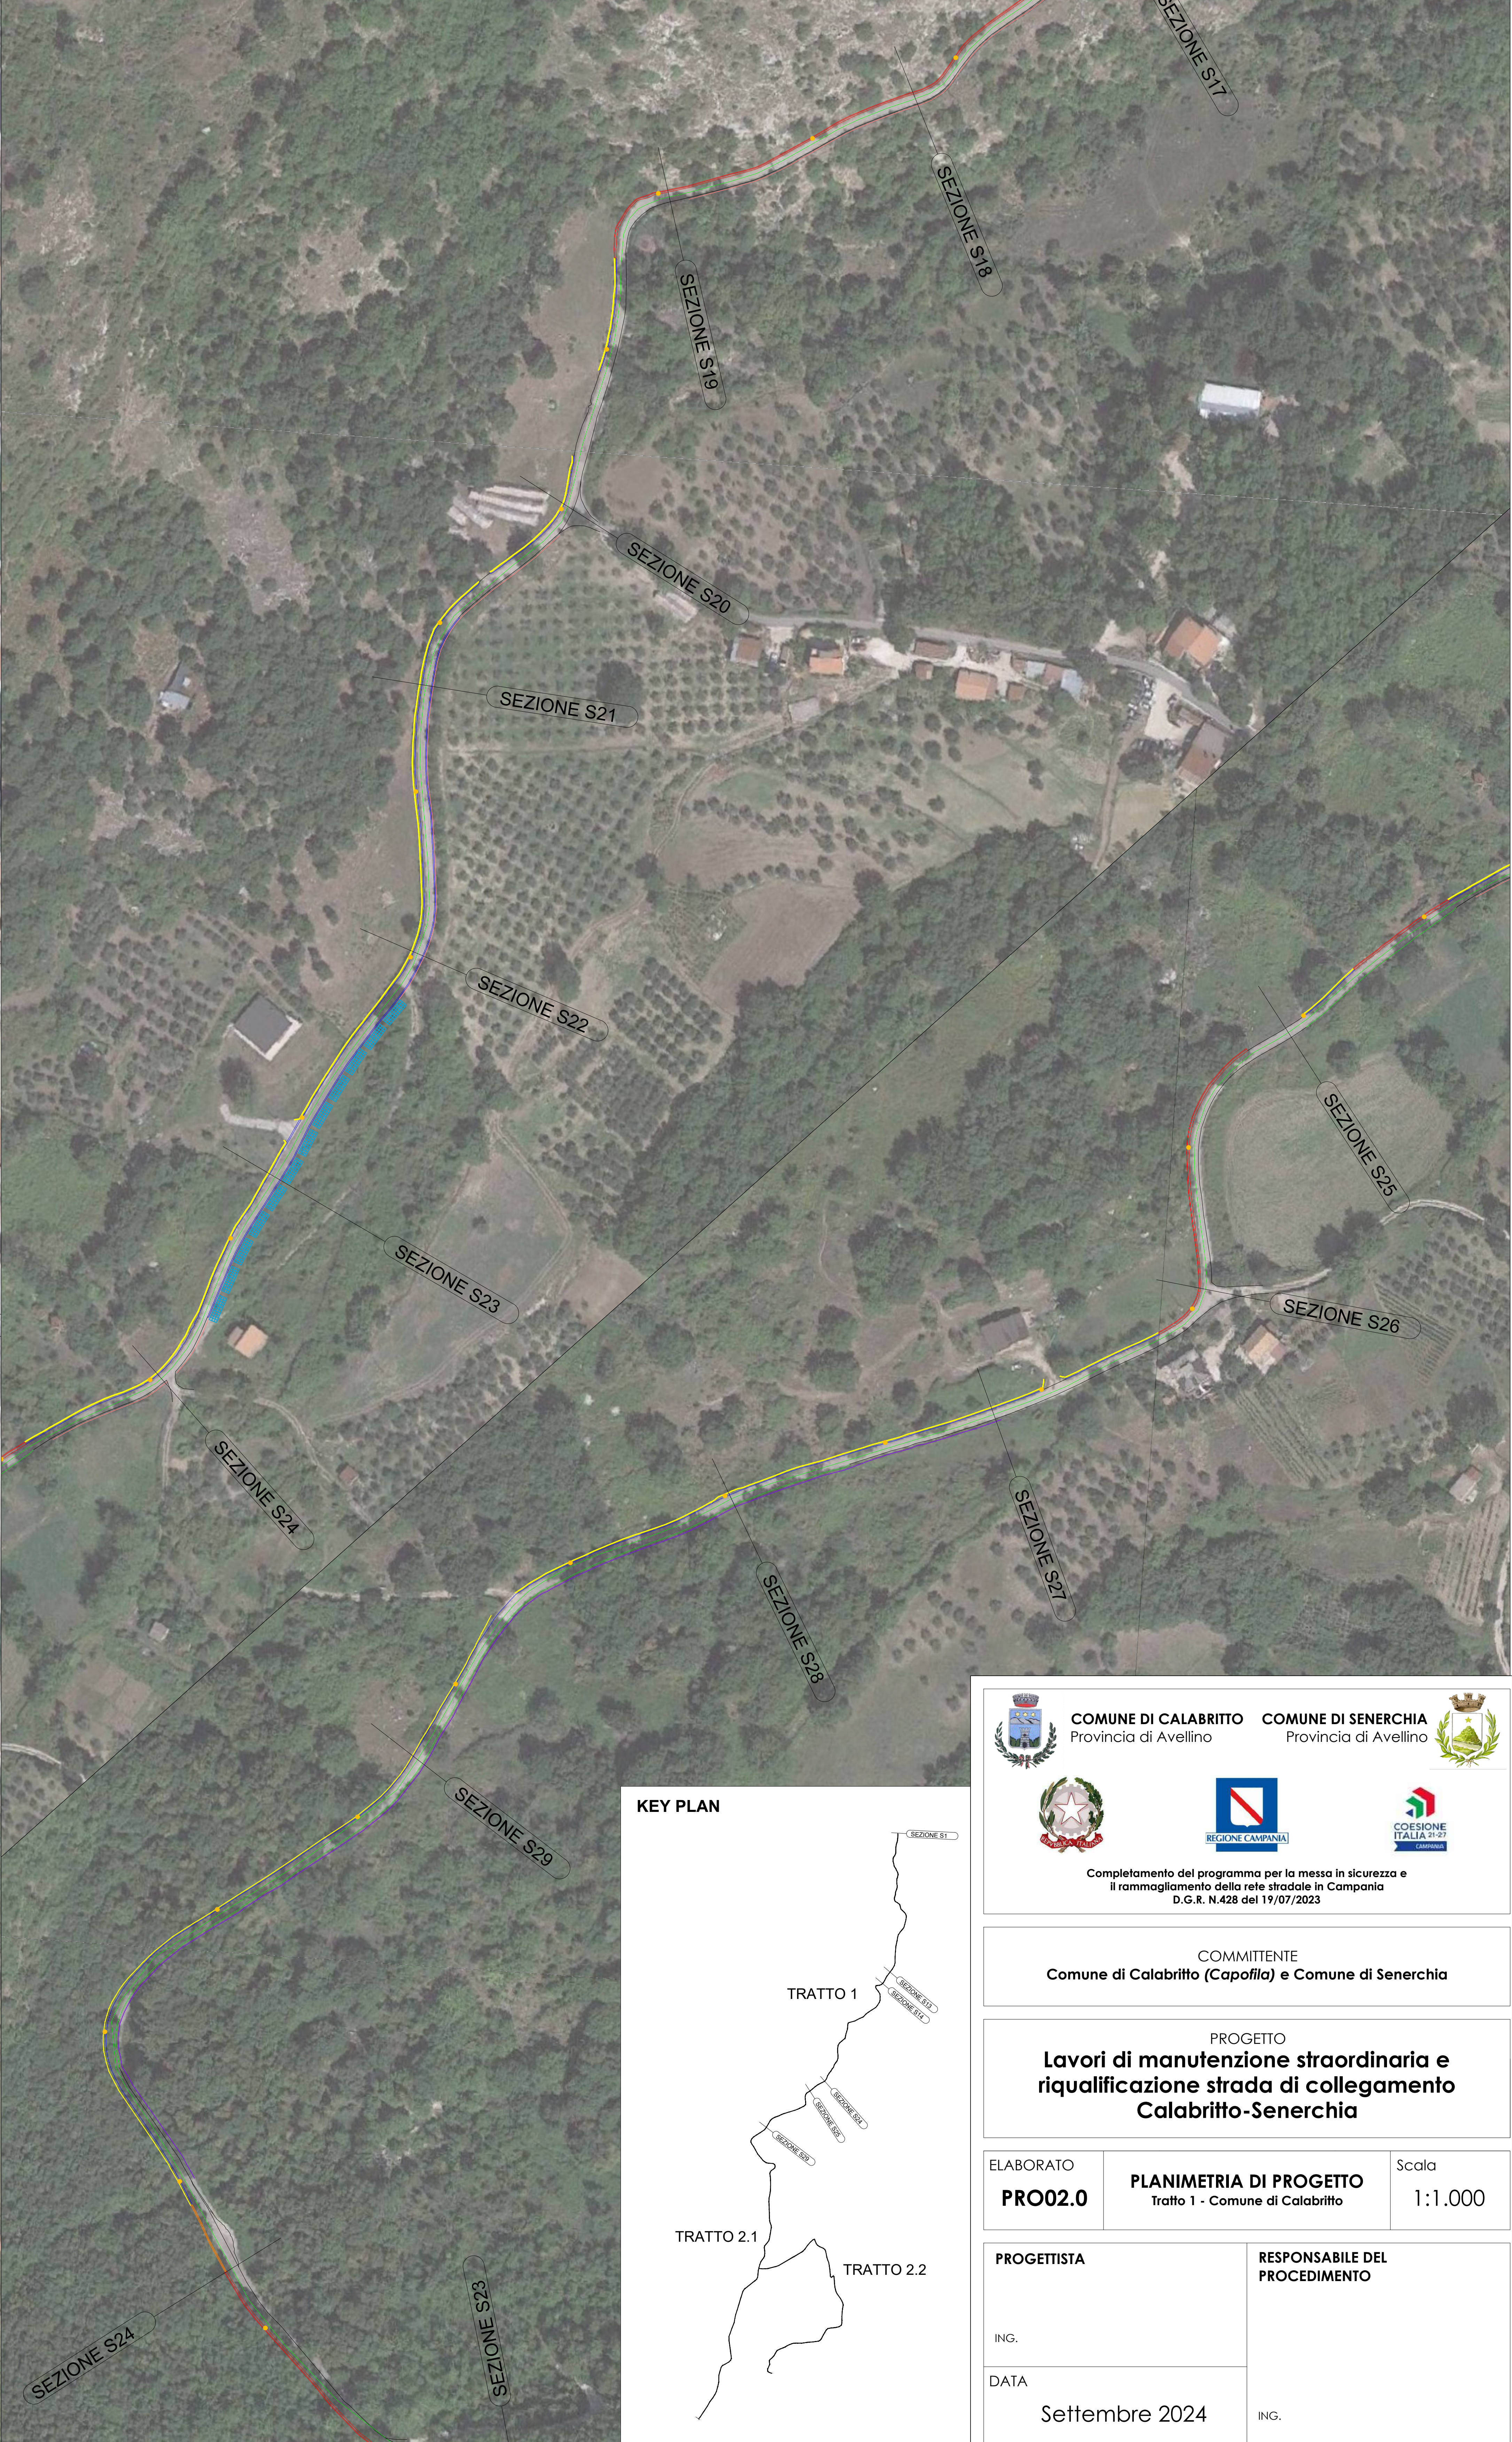

KEY PLAN

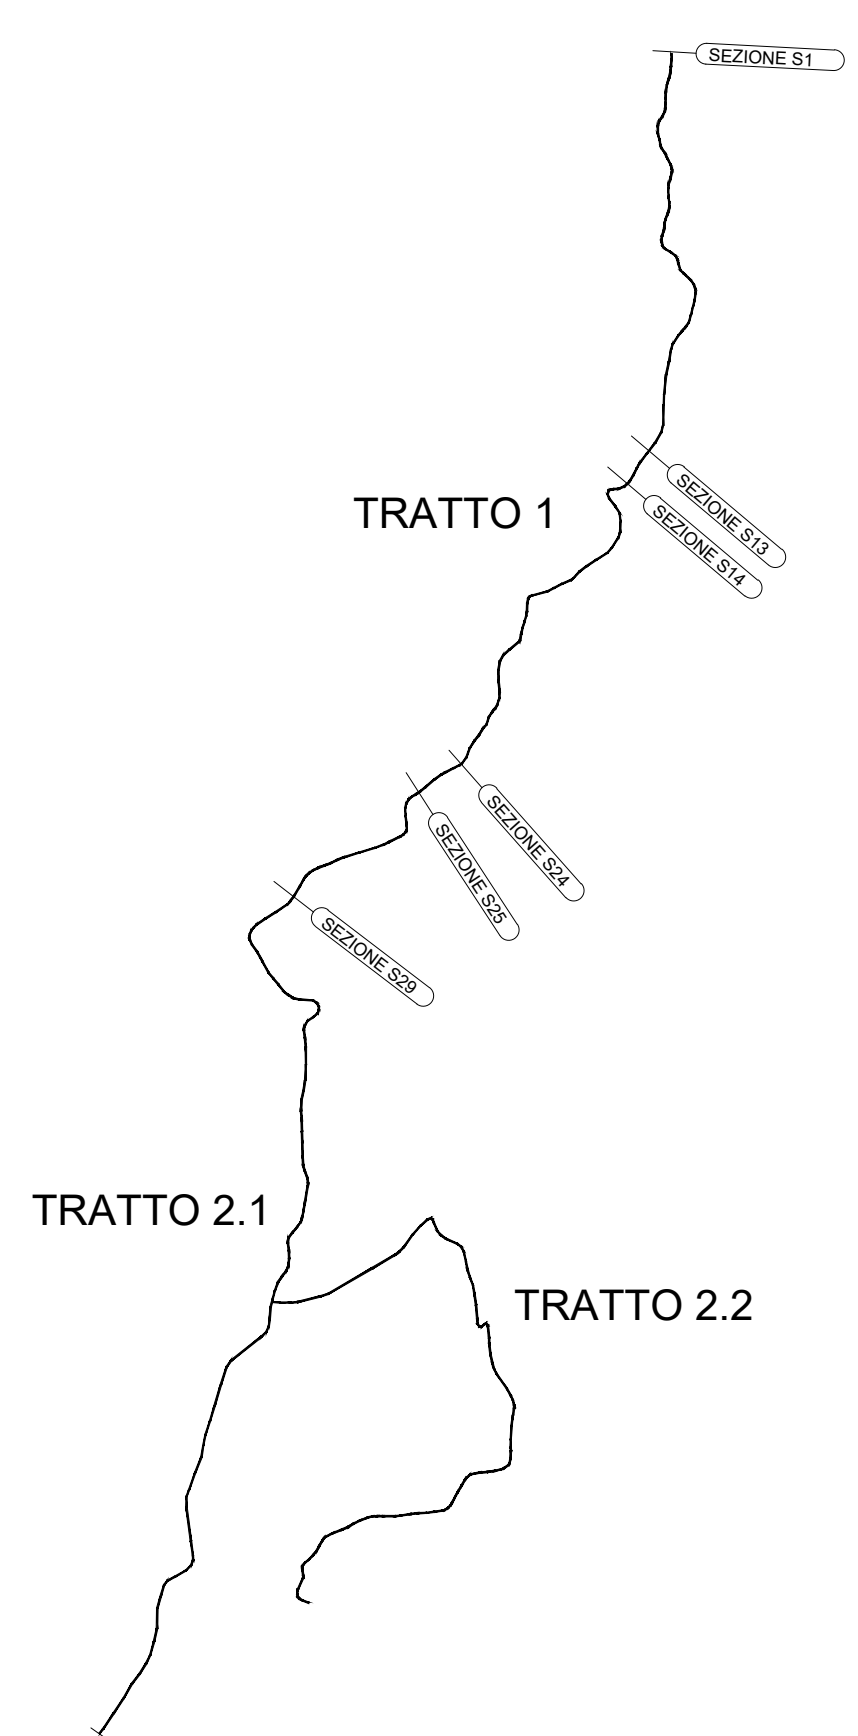

COMUNE DI CALABRITTO
Provincia di Avellino

COMUNE DI SENERCHIA
Provincia di Avellino

Completamento del programma per la messa in sicurezza e il rammagliamento della rete stradale in Campania
D.G.R. N.428 del 19/07/2023

COMMITTENTE
Comune di Calabritto (Capofila) e Comune di Senerchia

PROGETTO
Lavori di manutenzione straordinaria e riqualificazione della rete stradale di collegamento Calabritto-Senerchia

ELABORATO
PRO02.0

PLANIMETRIA DI PROGETTO
Tratto 1 - Comune di Calabritto

Scala
1:1.000

PROGETTISTA
ING.
DATA
Settembre 2024

RESPONSABILE DEL PROCEDIMENTO
ING.