



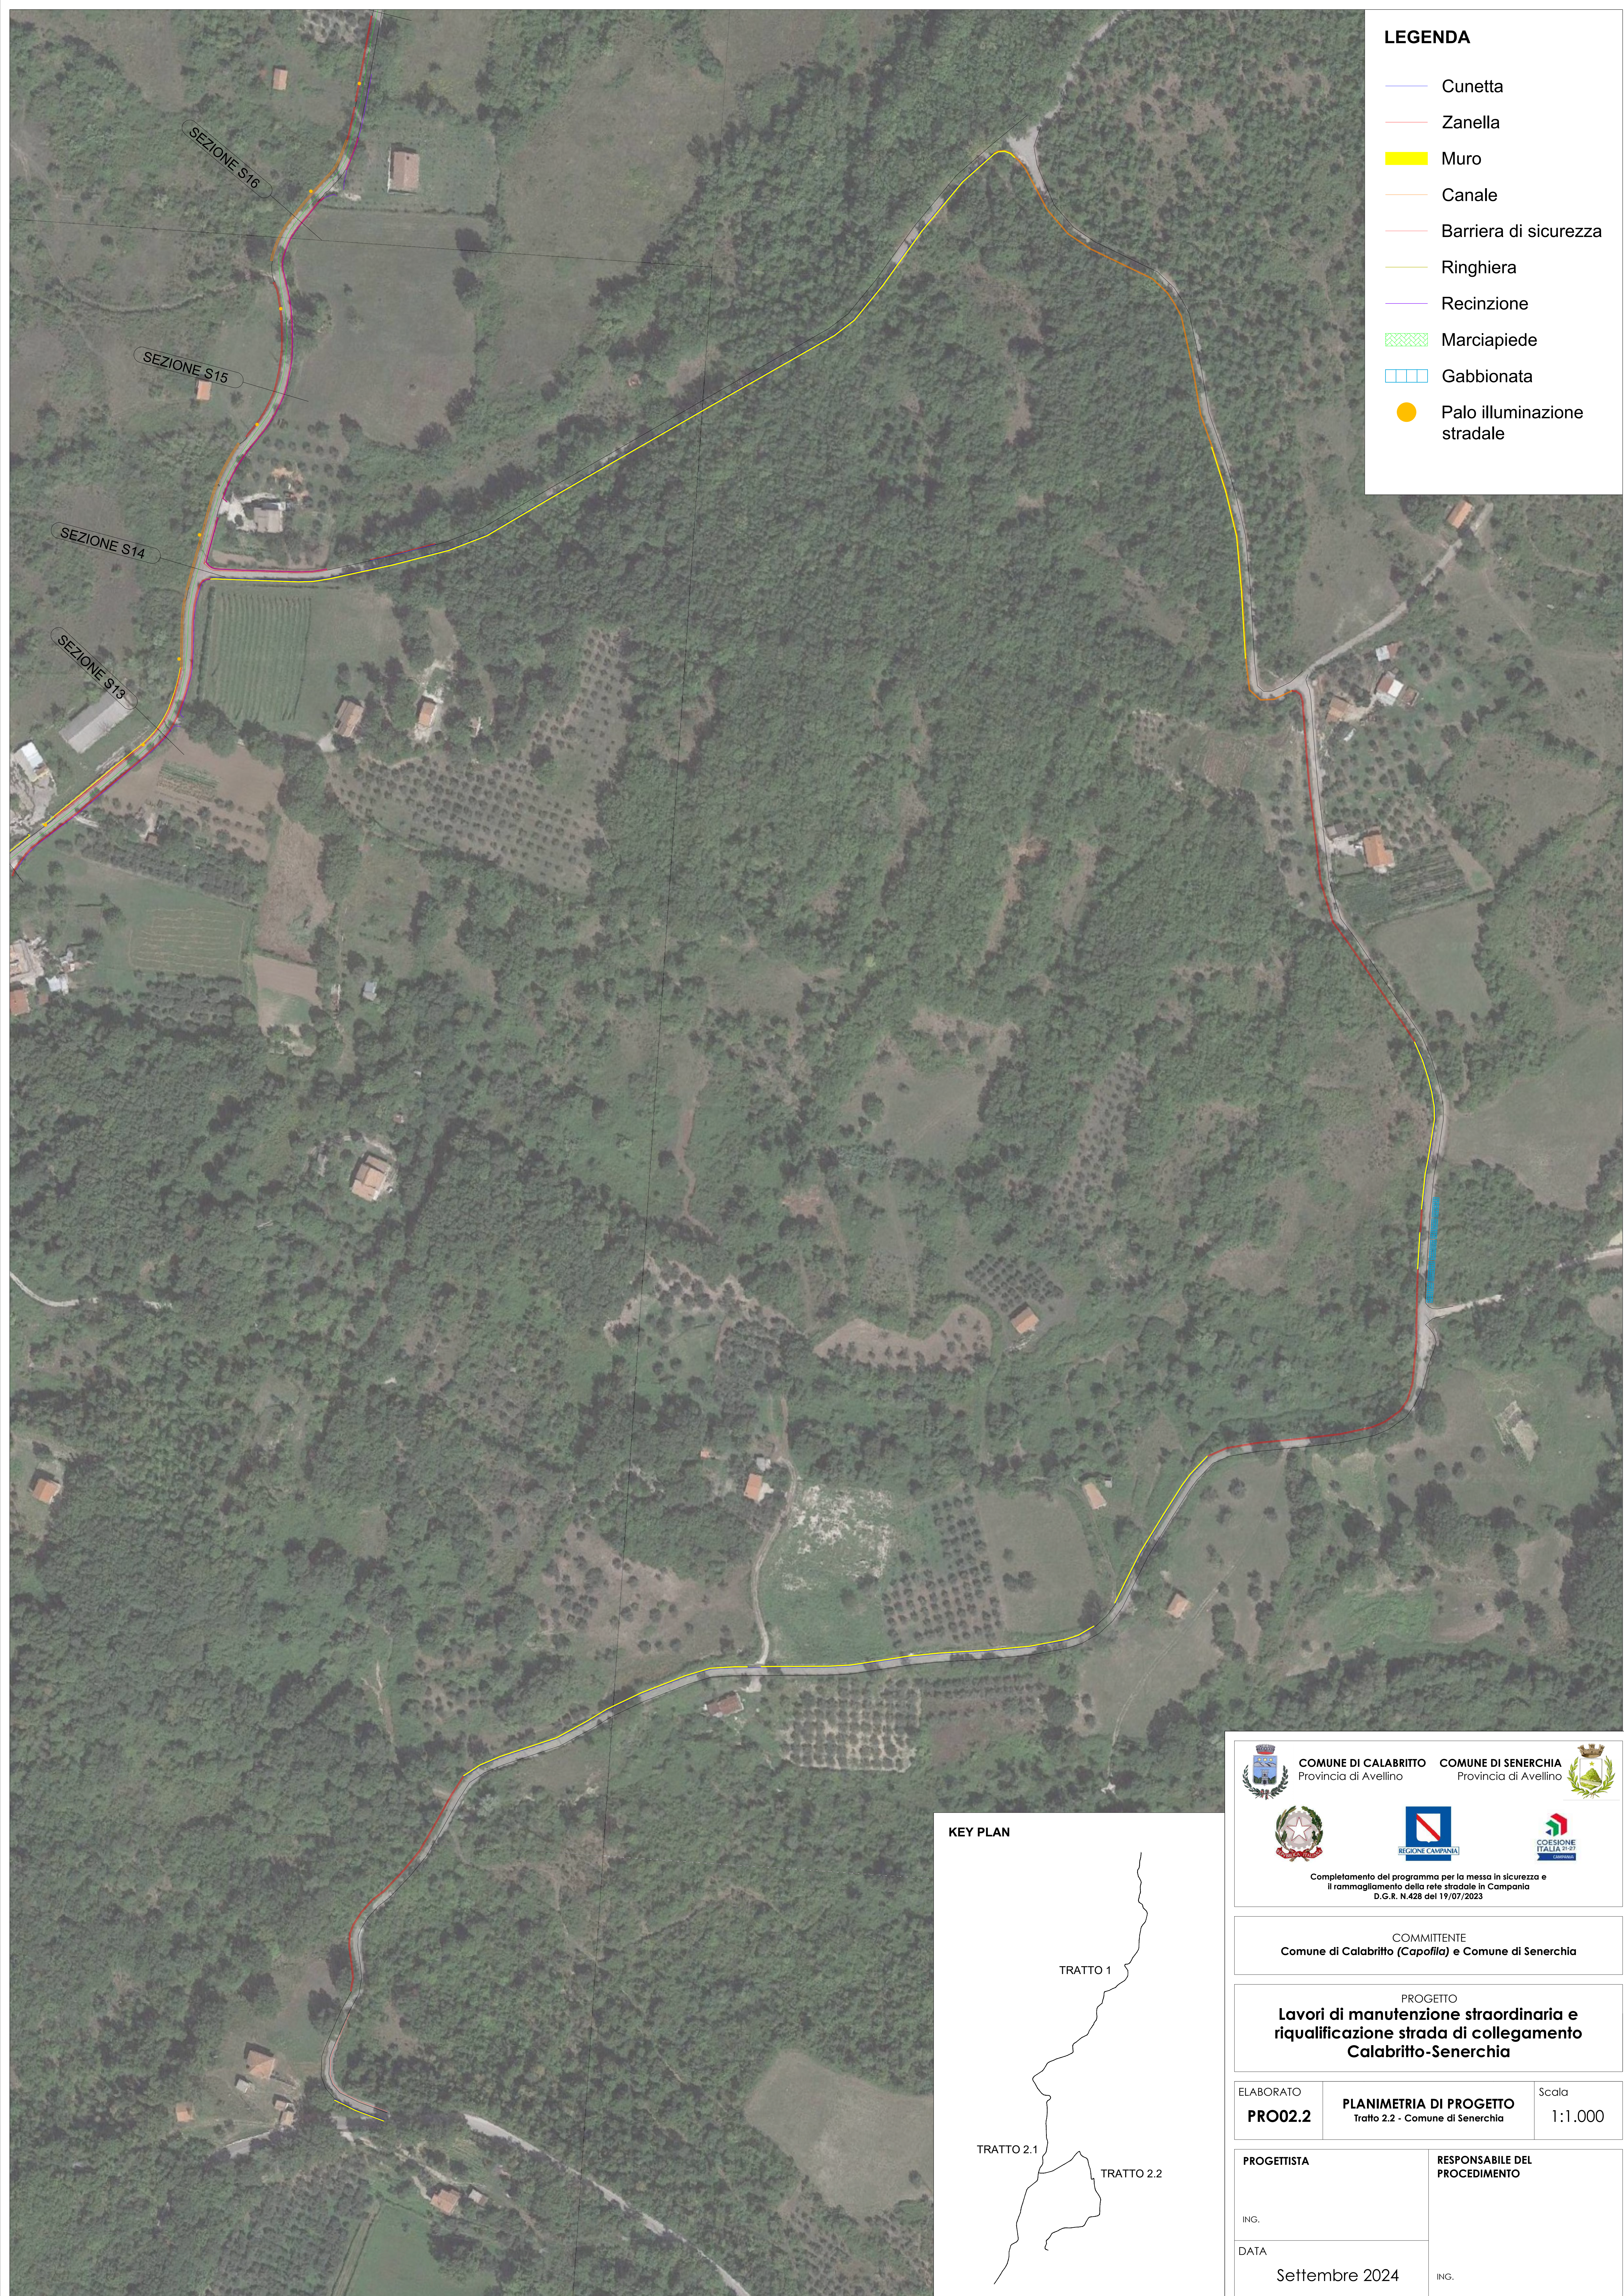

LEGENDA

- Cunetta
- Zanella
- Muro
- Canale
- Barriera di sicurezza
- Ringhiera
- Recinzione
- Marciapiede
- Gabbionata
- Palo illuminazione stradale

KEY PLAN

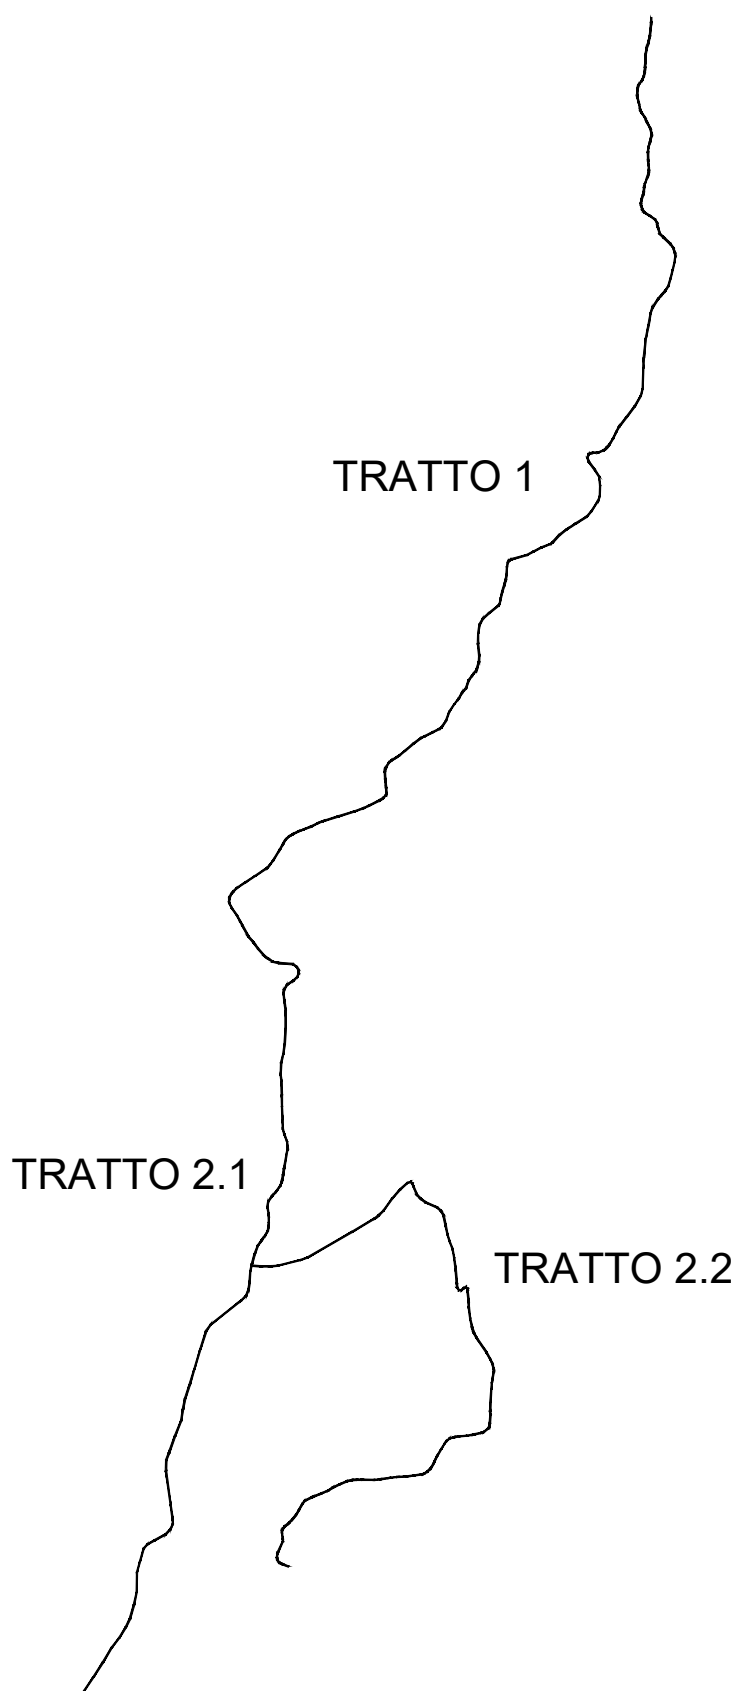



COMUNE DI CALABRITTO
Provincia di Avellino



COMUNE DI SENERCHIA
Provincia di Avellino



Completamento del programma per la messa in sicurezza e il rammentamento della rete stradale in Campania
D.G.R. N.428 del 19/07/2023

COMMITTENTE
Comune di Calabritto (Capofila) e Comune di Senerchia

PROGETTO
Lavori di manutenzione straordinaria e riqualificazione strada di collegamento Calabritto-Senerchia

ELABORATO PRO02.2	PLANIMETRIA DI PROGETTO Tratto 2.2 - Comune di Senerchia	Scala 1:1.000
PROGETTISTA ING. DATA Settembre 2024		RESPONSABILE DEL PROCEDIMENTO ING.